




給排水機器表

記号	名称	仕様	備考
T-1	受水槽	FRP製複合パネル組立型 秤秤78.75M ² (5x4.5+3x3) x 2.5H 平架台共二層式 水平硬度2/3G	
T-2	消火用充水槽	鋼板製 有効 200G 寸法 800x800x600M	
P-1	加圧給水ポンプユニット	速度制御 周波数変換方式 50 ^A x 65 ^A x 600 ^{L/min} x 40 ^m x 55 ^{KW} 3台(1台予備)	
P-2	消火栓ポンプユニット	制御室 圧力制御 共通架台付付属品一式共 65 ^A x 300 ^{L/min} x 60 ^m x 7.5 ^{KW}	
P-3	汚物排水ユニット	80 ^A x 300 ^{L/min} x 10 ^m x 2.2 ^{KW} 2台2組	自動交互同時運転
P-4	湧水排水ユニット	65 ^A x 300 ^{L/min} x 10 ^m x 2.2 ^{KW} 2台2組	自動交互同時運転
EH-1	電気温水器	貯湯式流し台下設置 容積 10 L タイマータイマー付	

衛生器具表

名称	仕様 (INAX)	階										合計			
		地下	1	2	3	4	5	6	7	8	9				
洋風便器	DC-45S K-F42M(紙巻器) CF-24 (トイレ-1F~14F) DC-54S K-F42M(紙巻器) CF-24 (トイレ-1F~14F) U-206SMU DK32S(感知フラッシュ)			1				1	1						5
小便器	L-2594FC AM-11(自動水栓)					1									2
洗面器	L132-G LF-2PB(タッチ式立水栓) KF-3545AE (化粧鏡)			1	1										4
手洗器	L132-G LF-2PB(タッチ式立水栓) KF-3545AE (化粧鏡)			1	1										4
掃除用流し	KF-24CB(水石入れ) DC-4580-S K-F42M(紙巻器) CF-24 (トイレ-1F~14F)				1	1			1						4
混合水栓	DC-4580-S K-F42M(紙巻器) CF-24 (トイレ-1F~14F) DC-4580-S K-F42M(紙巻器) CF-24 (トイレ-1F~14F)	1	1							1					2
散水栓	DC-4580-S K-F42M(紙巻器) CF-24 (トイレ-1F~14F)			2		1		4							5
横水栓	DC-4580-S K-F42M(紙巻器) CF-24 (トイレ-1F~14F)						1								1

記号	名称	備考
—	給水管	硬質塩ビファイニング鋼管
—	給水管(供用)	硬質塩ビファイニング鋼管
—	排水管	排水用塩ビファイニング鋼管
—	汚水管	排水用塩ビファイニング鋼管
—	通気管	配管用炭素鋼板管
x	消火栓管	配管用炭素鋼板管
G	ガス管	配管用炭素鋼板管
⊙	量水管	観メーター
⊙	量水管	子メーター
M	ガスメーター	
□	屋内消火栓	1号型
G T	グリーストラップ	3槽式(テナント工事)

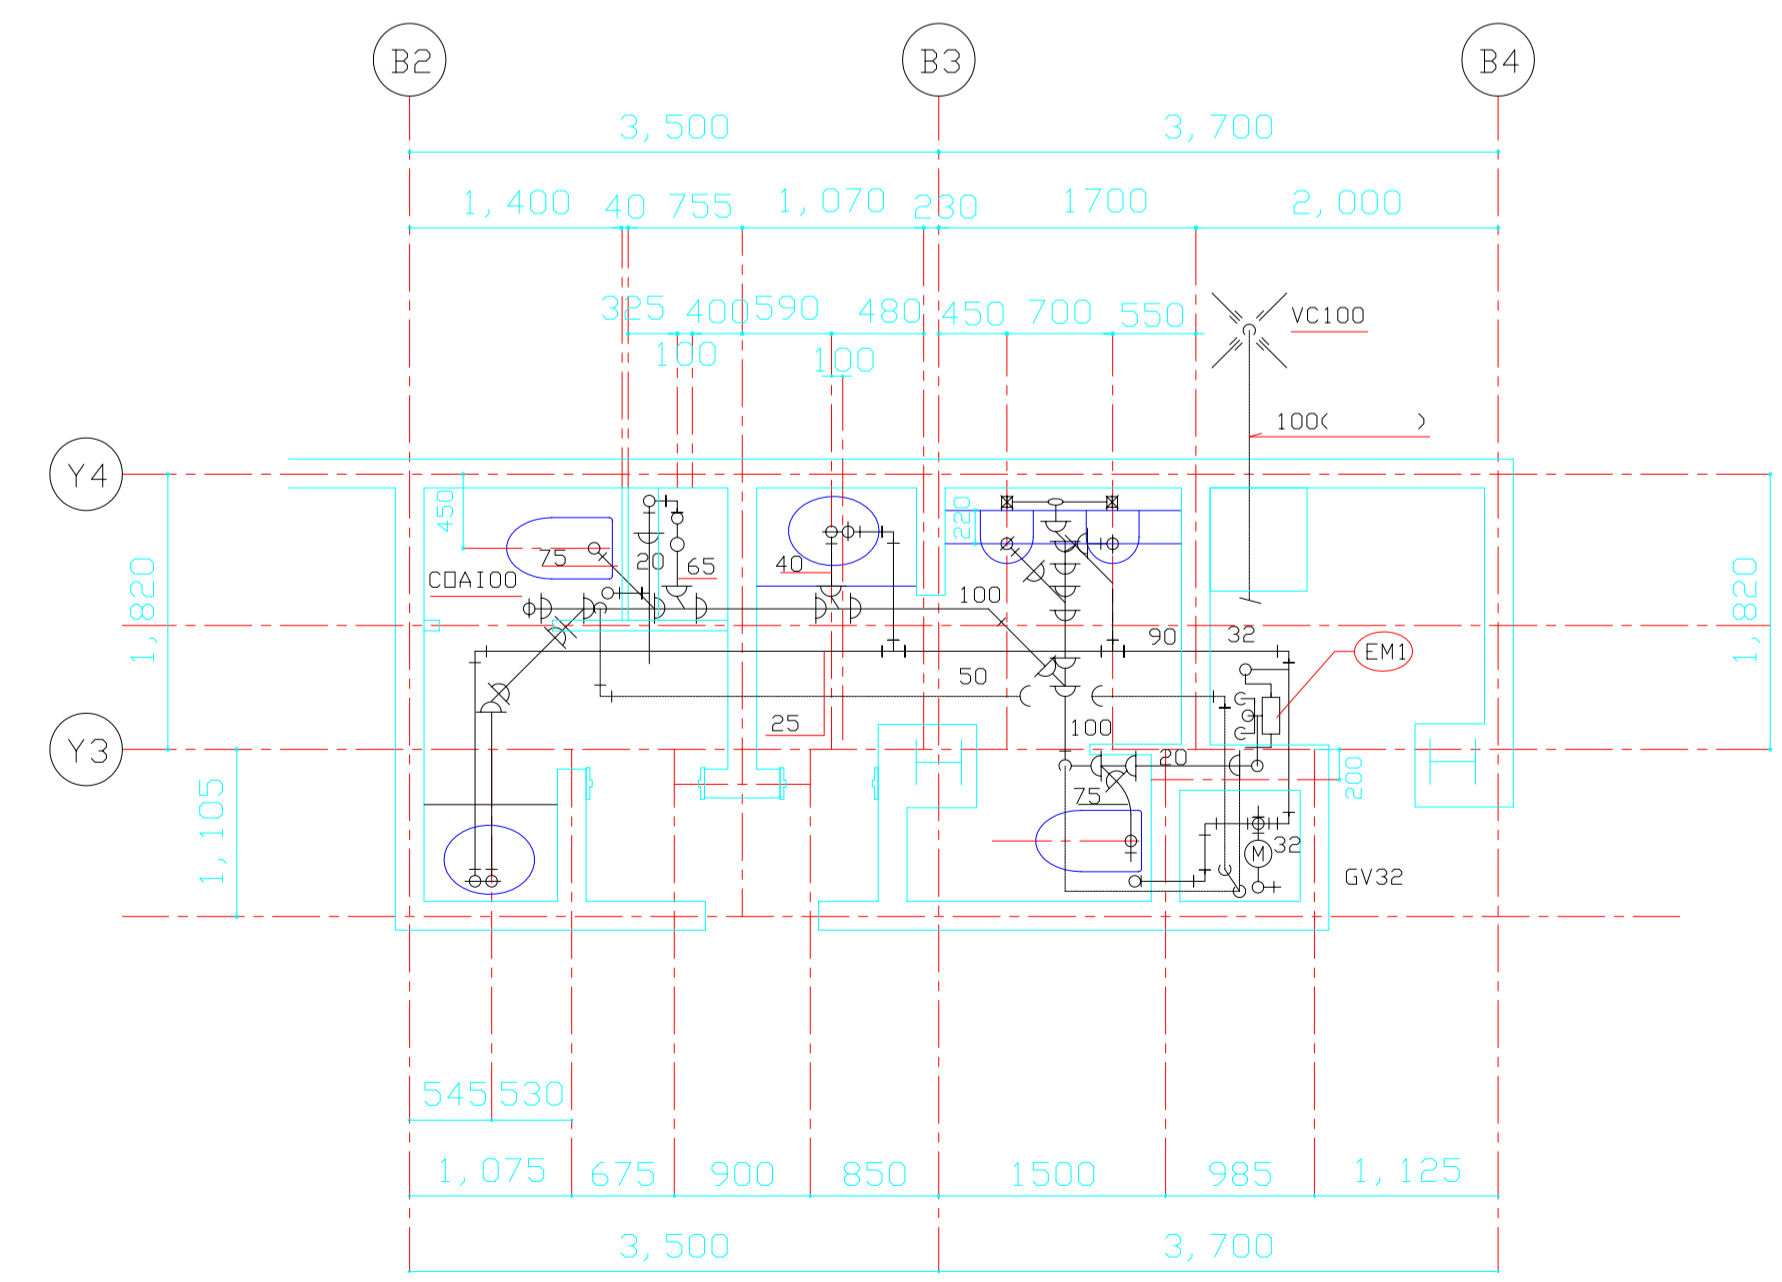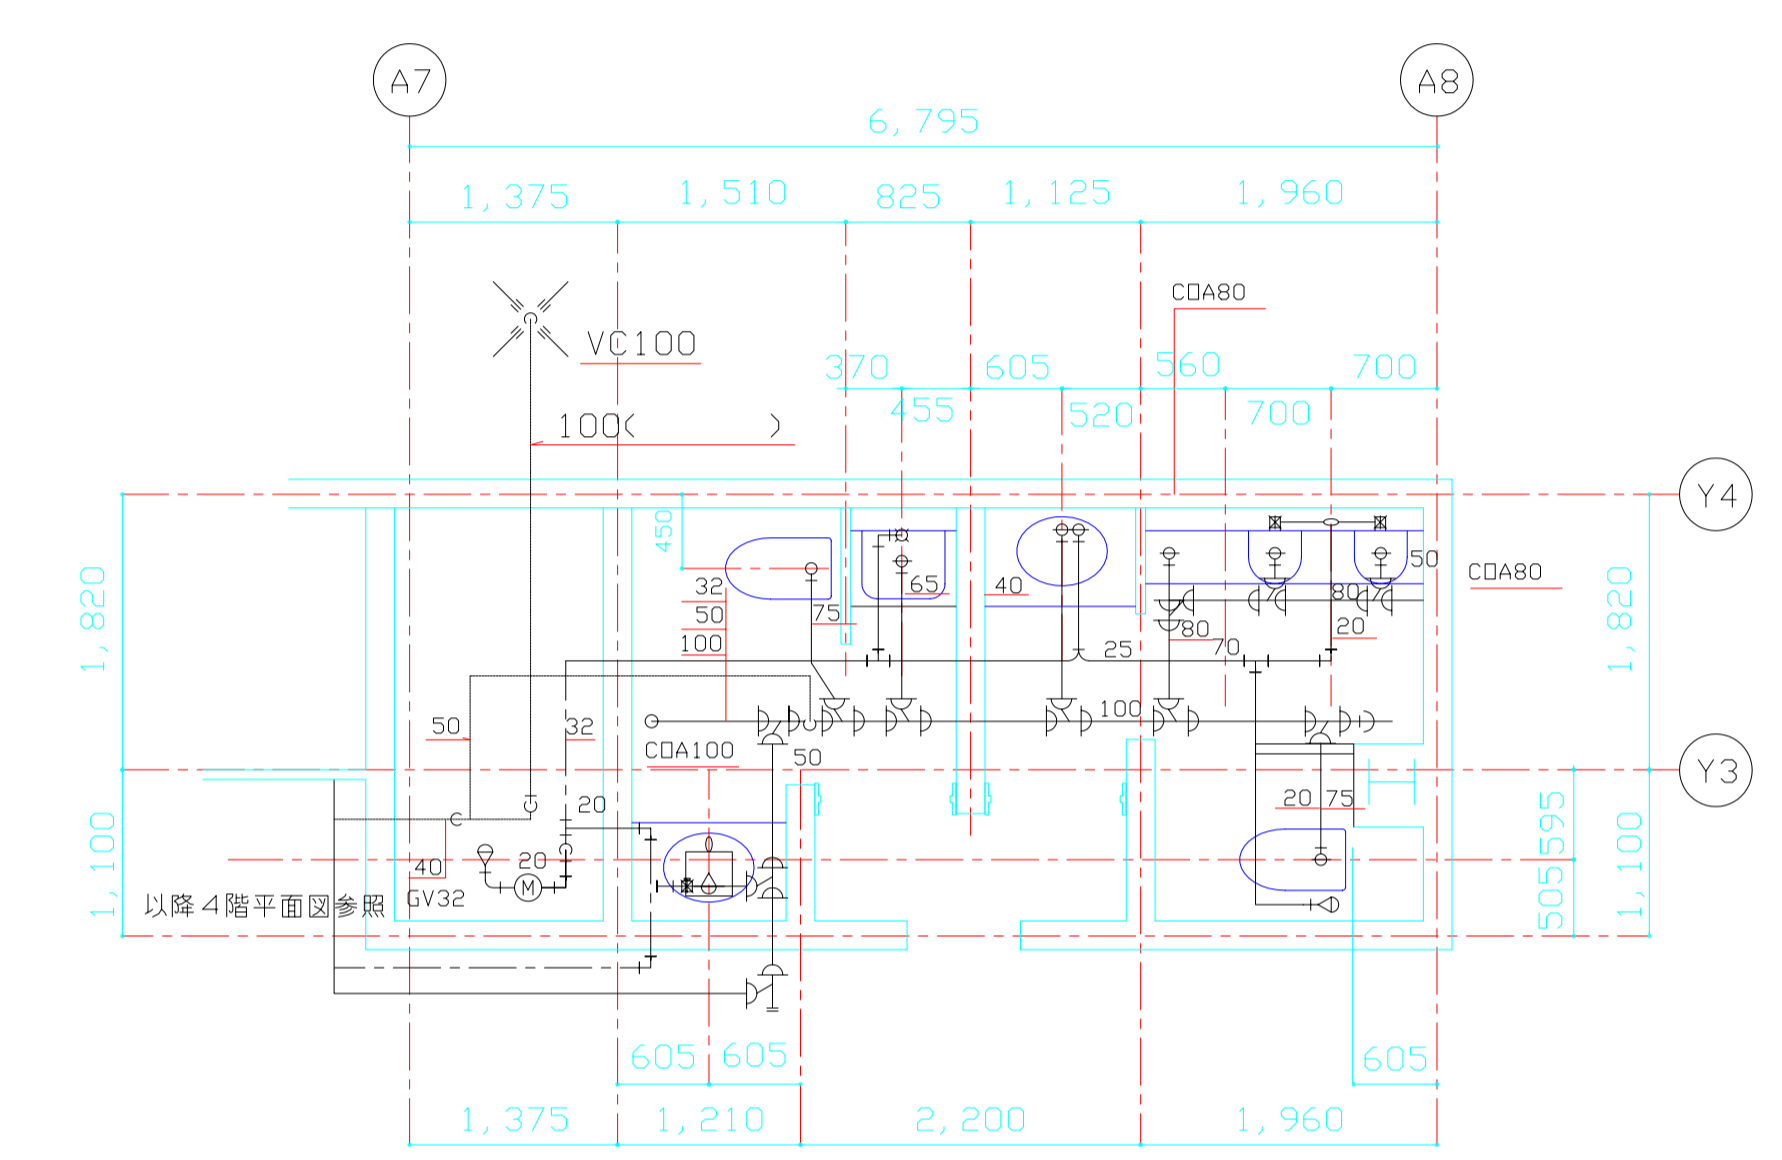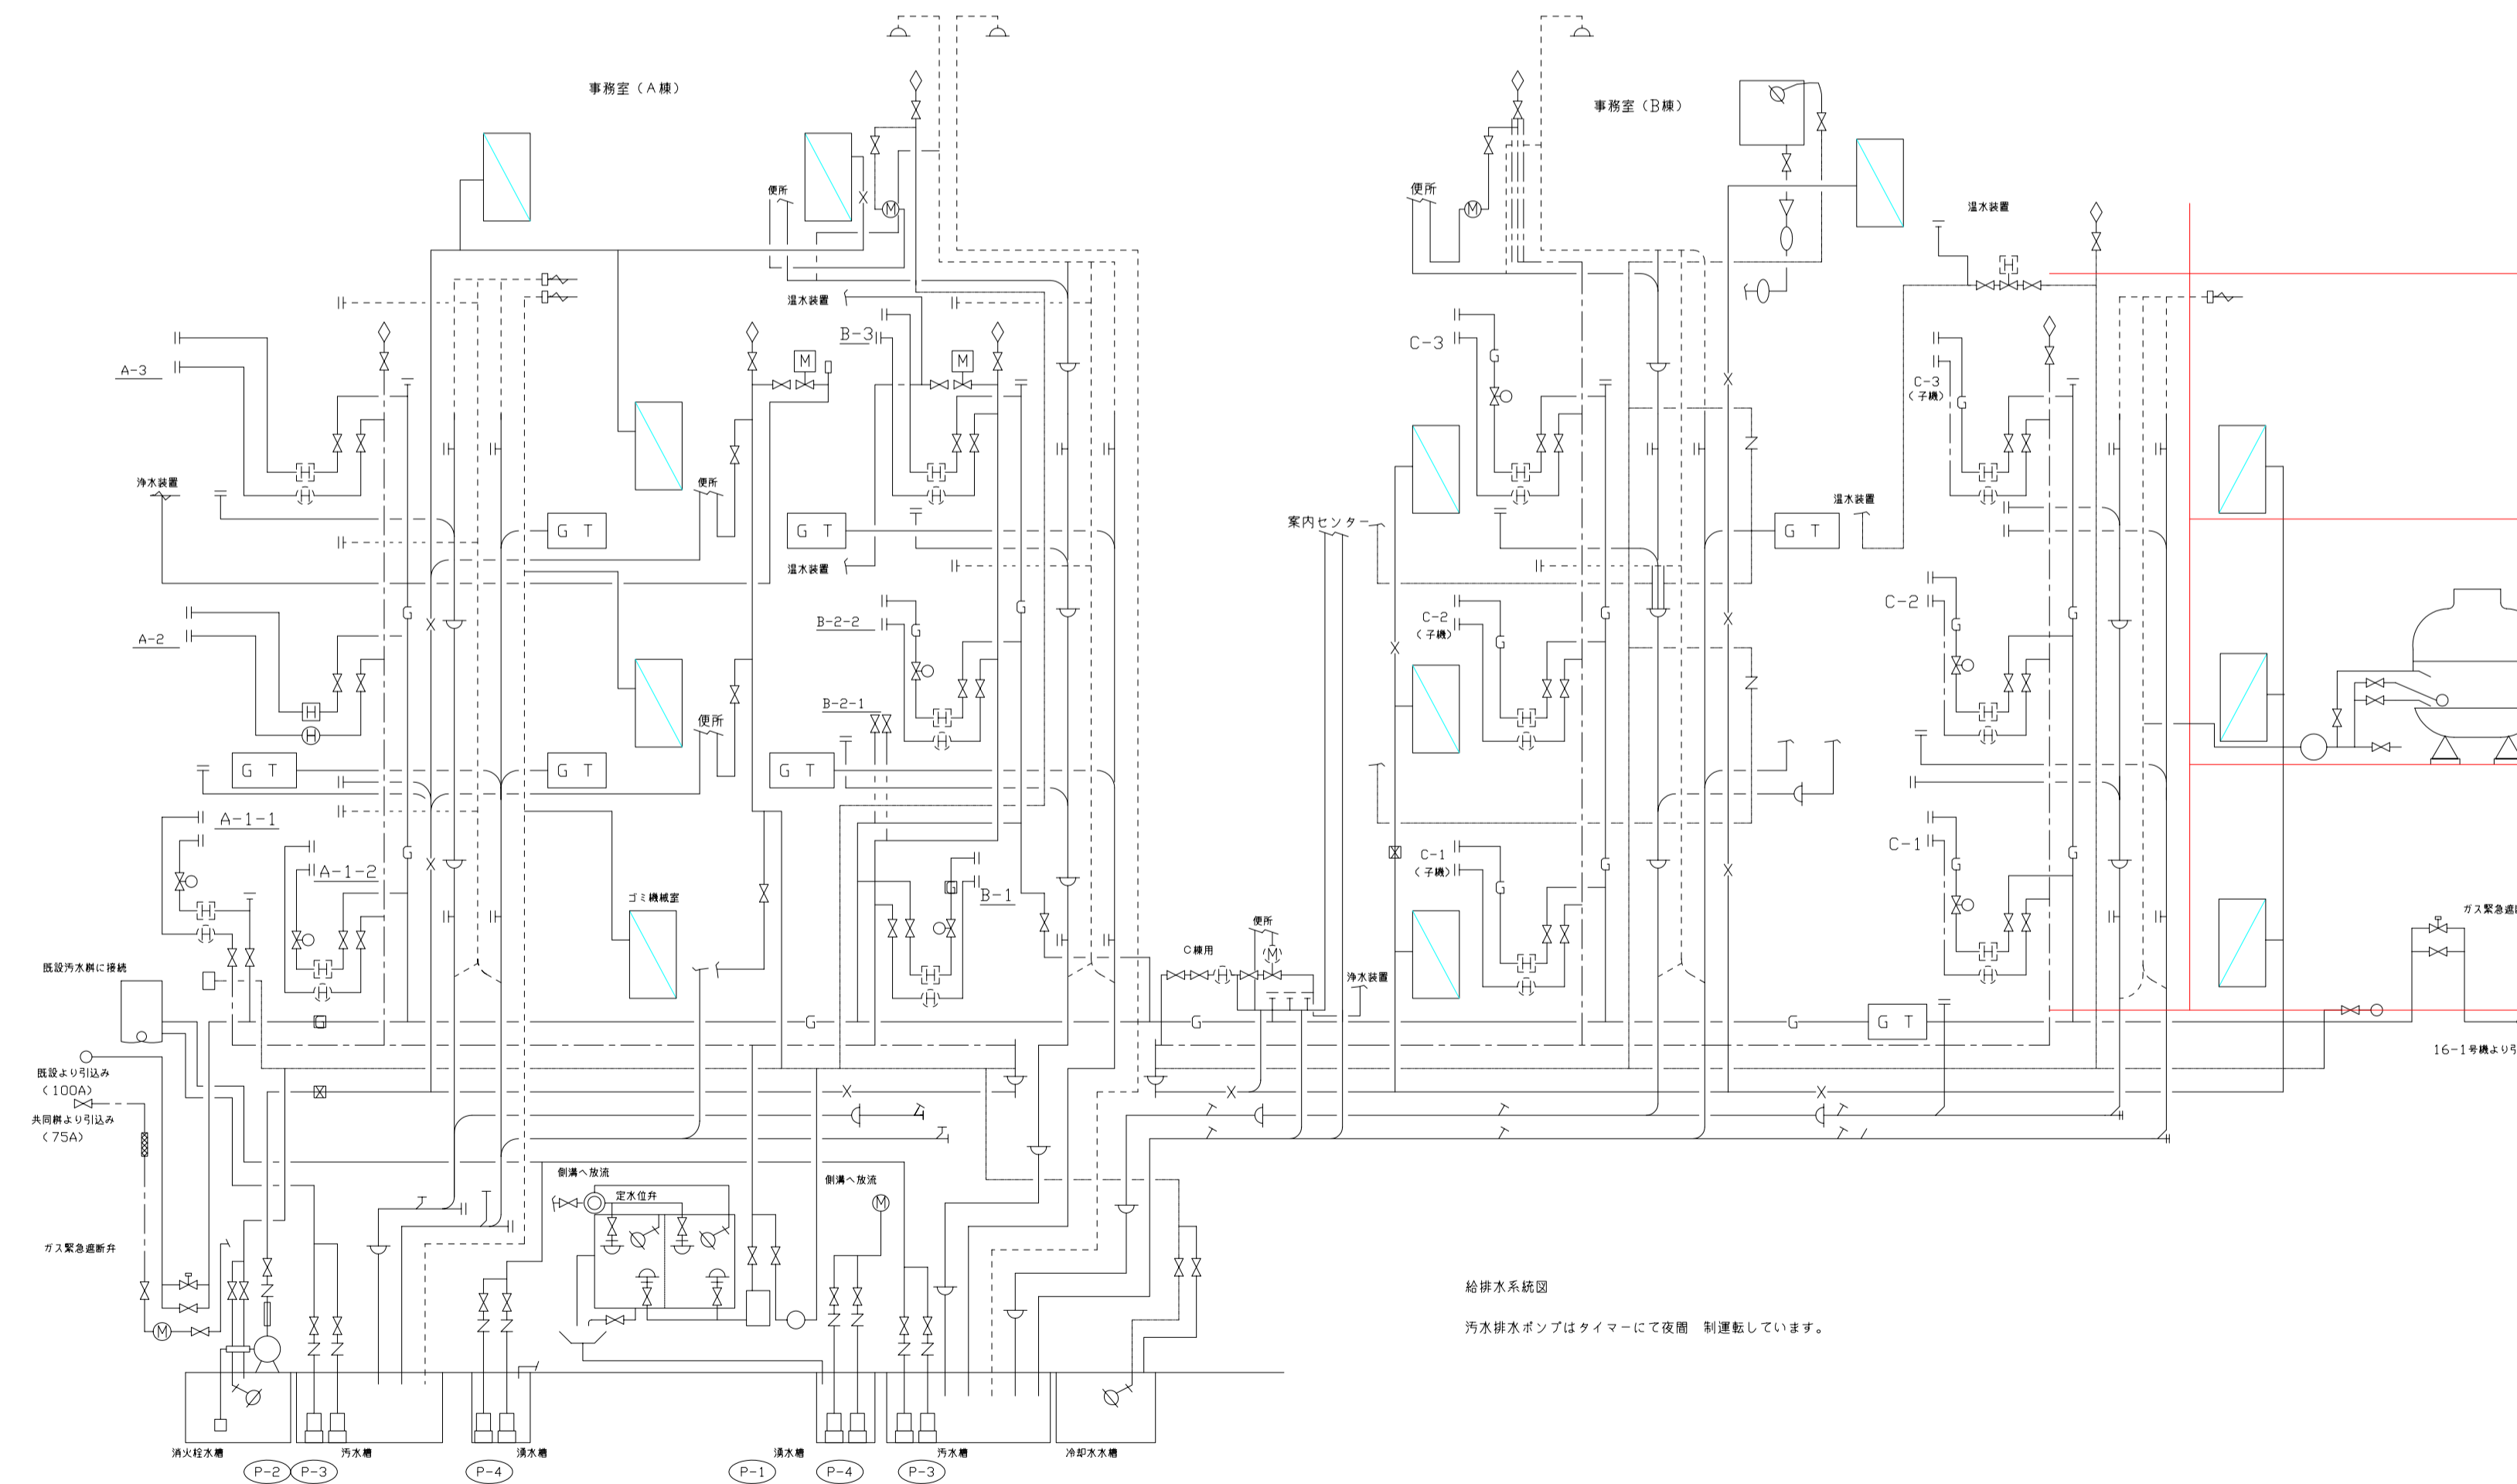

概要	設計年月日	変更年月日	承認	設計	製図	工事名称 (仮)筑波都心地区商業施設建築工事	図面番号 M-4
						図面名 給排水衛生設備 機器表 系統図 詳細図	縮尺 S = 1:50