


Y11
Y10
Y9
Y8
Y7
Y6
Y5
Y4
Y3
Y2
Y1

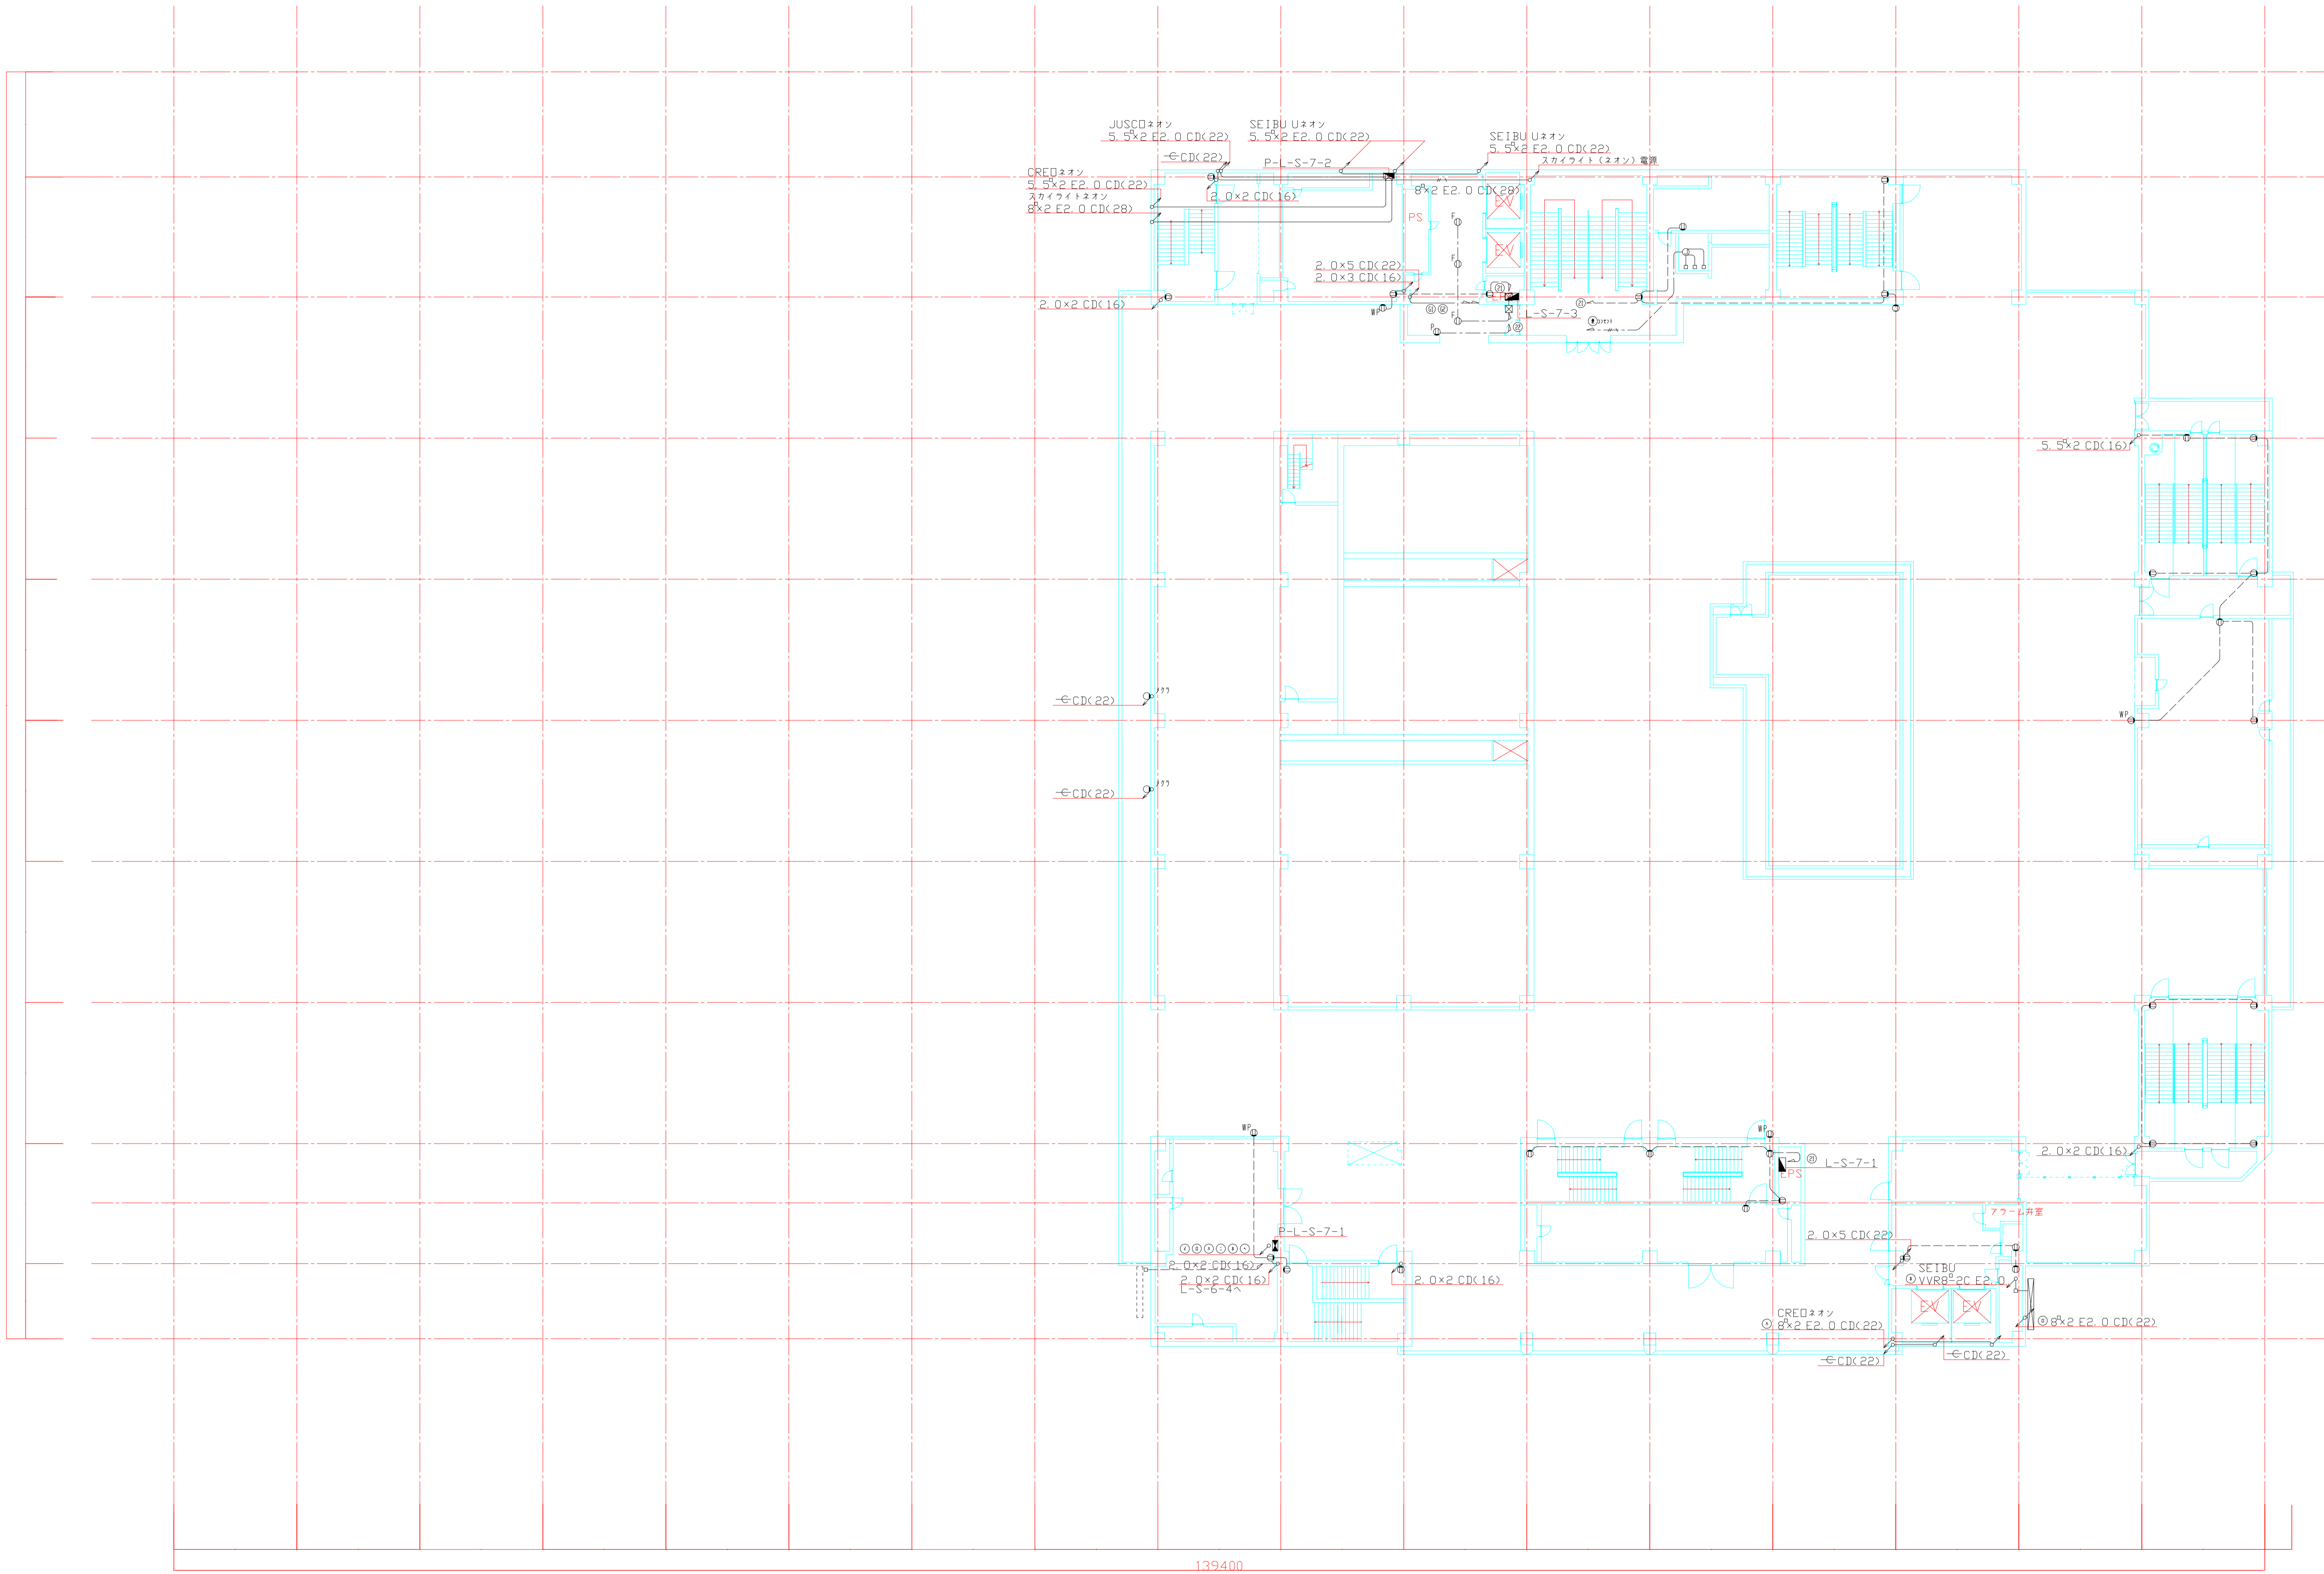

概要	設計年月日	変更年月日	承認	設計	製図	工事名称	図面番号
						筑波研究学園都市ショッピングセンター(仮称)新築工事	3162
						図面名	縮尺
						コンセント設備 7F平面図	S = 1:200