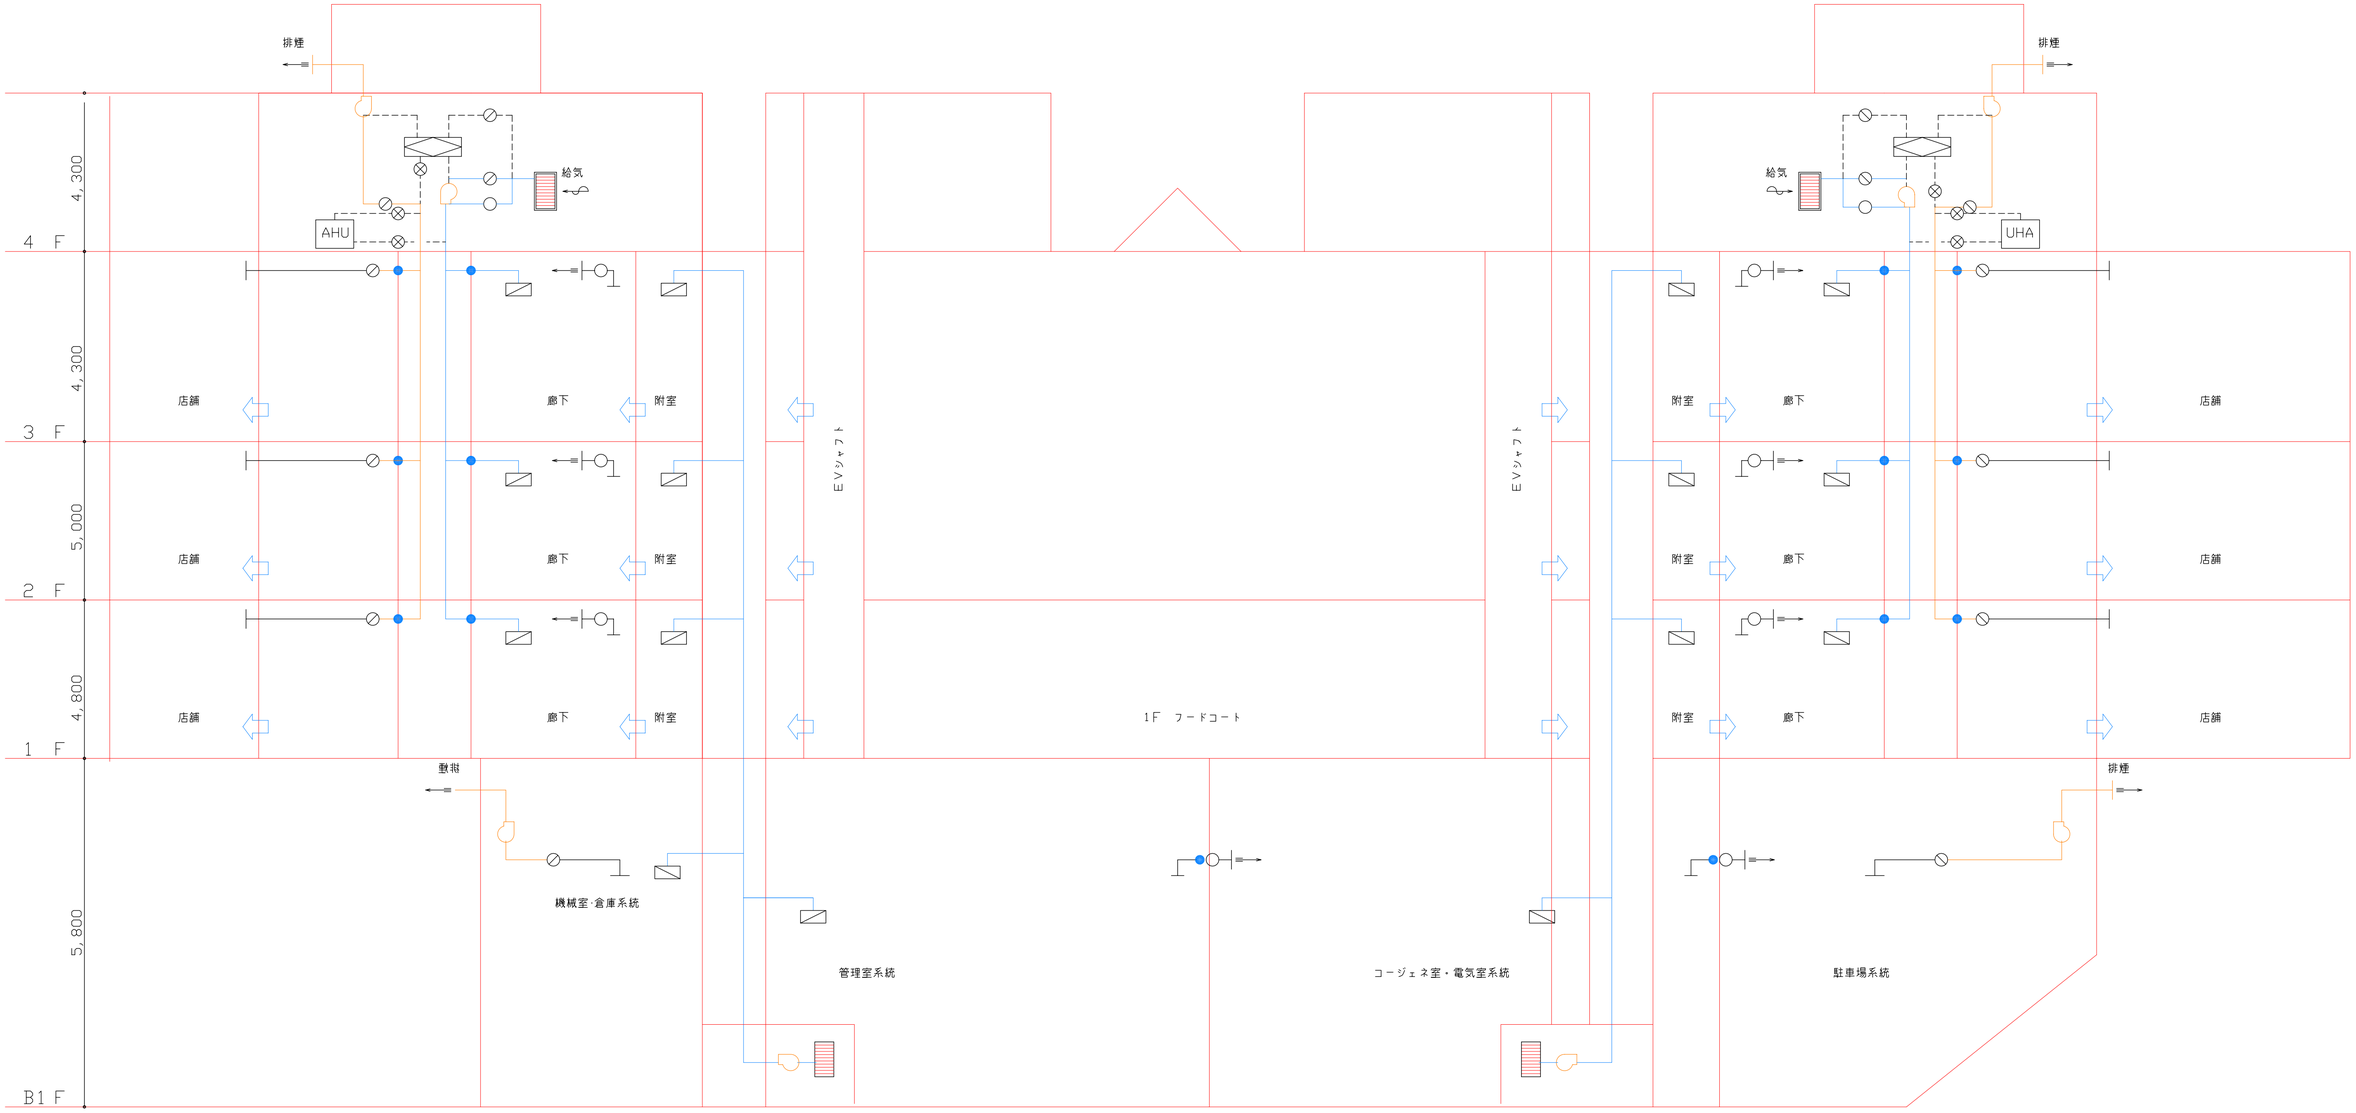

凡例

	排煙ダクト
	給気ダクト
	圧力逃し用ダクト
	空調用ダクト
●	防火ダンパー
⊗	防煙防火ダンパー
⊘	切替ダンパー
	排煙口、給気口
○	差圧ダンパー

特記

オーブ建築造形計画一級建築士事務所
東京都知事登録 第46912号
一級建築士 渡邊 浩之(登録番号 第201614号)

工事名 研究。学園都市 A街区建設工事
図面 排煙設備系統図
製図 | 検図 | SCALE: | DATE: | 区分:

4050