		全般
	K	共用
	SE	専門店
	SEK	専門店共用
	DEV	デベロッパー

Ⓜ	連続式水道メーター
Ⓜ	遠隔操作式水道メーター

Ⓜ	DEV
Ⓜ	DEV
Ⓜ	SEK
Ⓜ	J

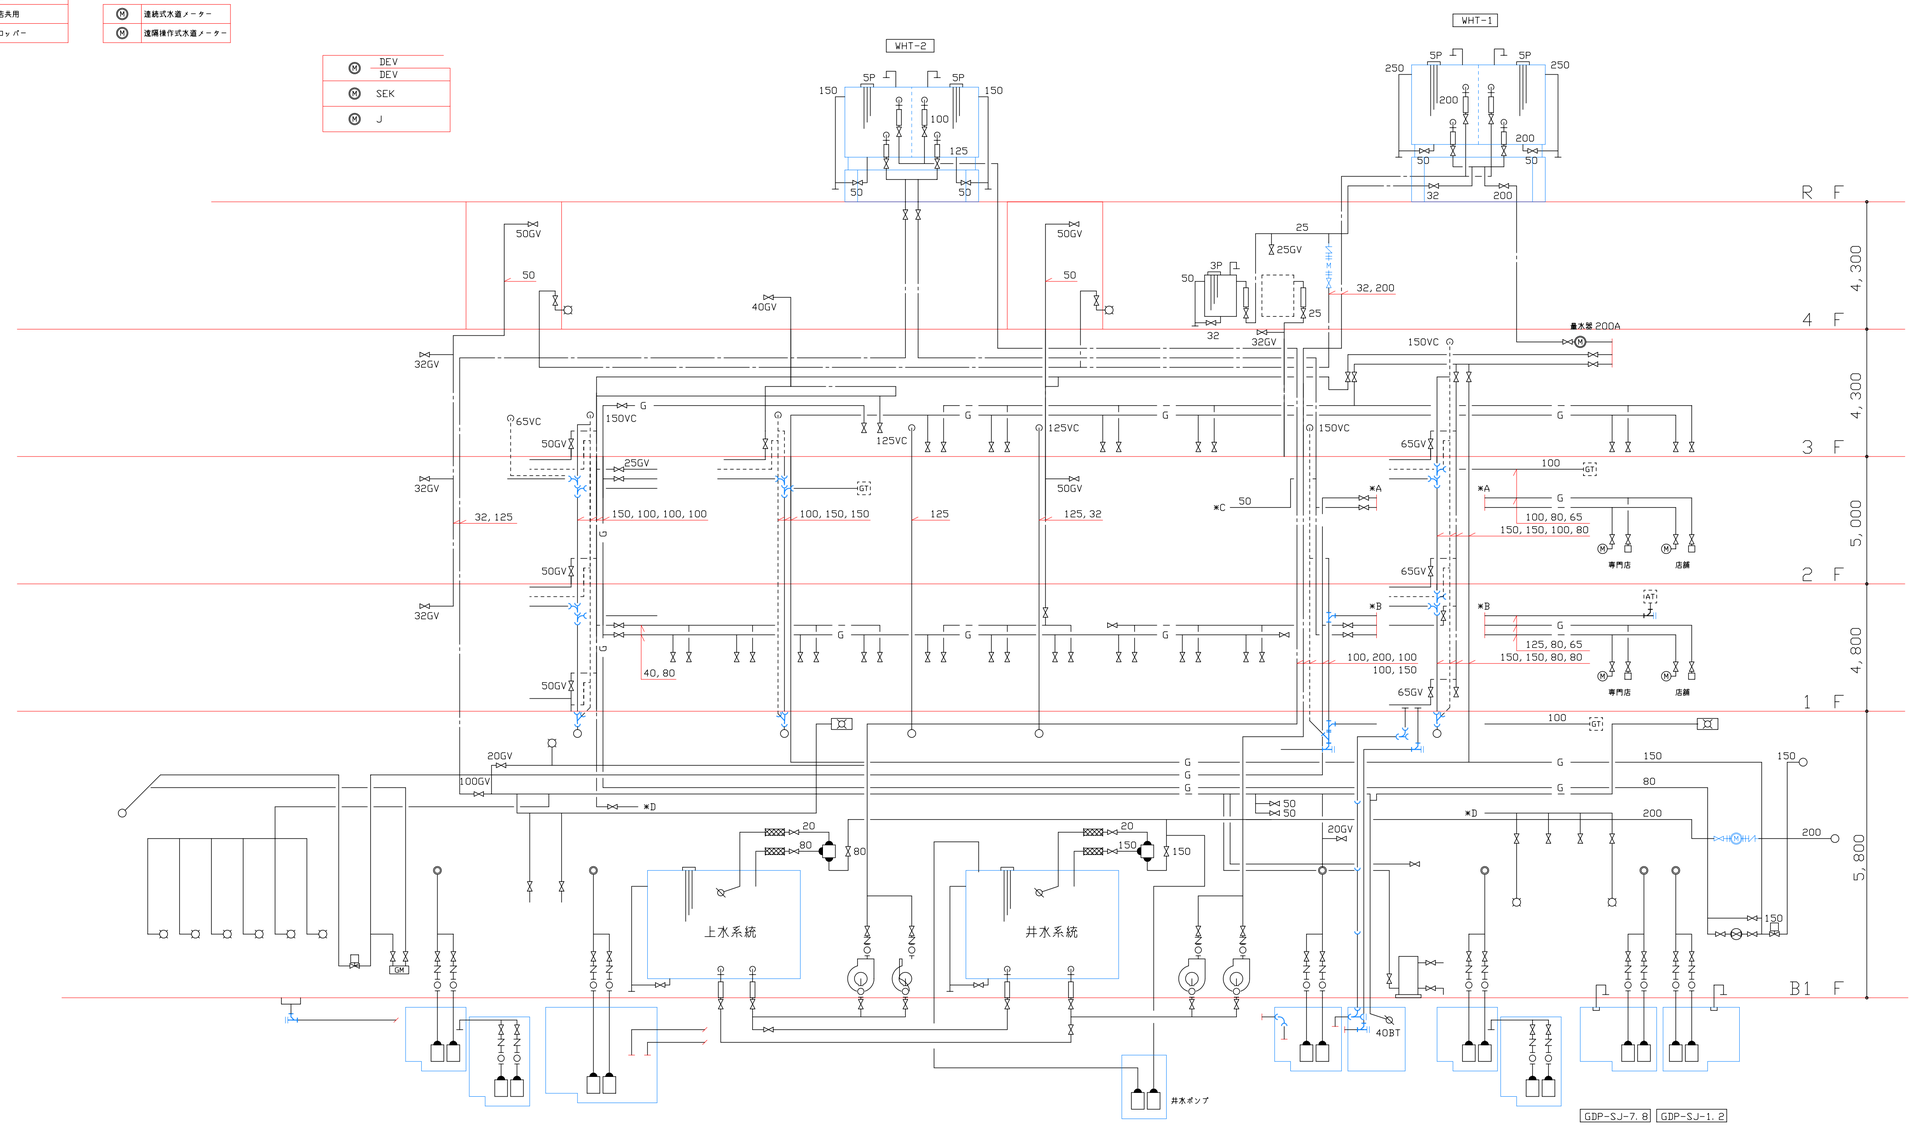

計画図※AKP-03

オーブ建築造形計画一級建築士事務所
東京都知事登録 第46912号
一級建築士 清ケ 浩之（登録番号 第201614号）

工事名	（仮）つくばクレオスクエア開発計画 A街区商業施設計画			
図面	給排水衛生設備 系統図			5012
製図	検図	SCALE:	DATE:	区分:

特記