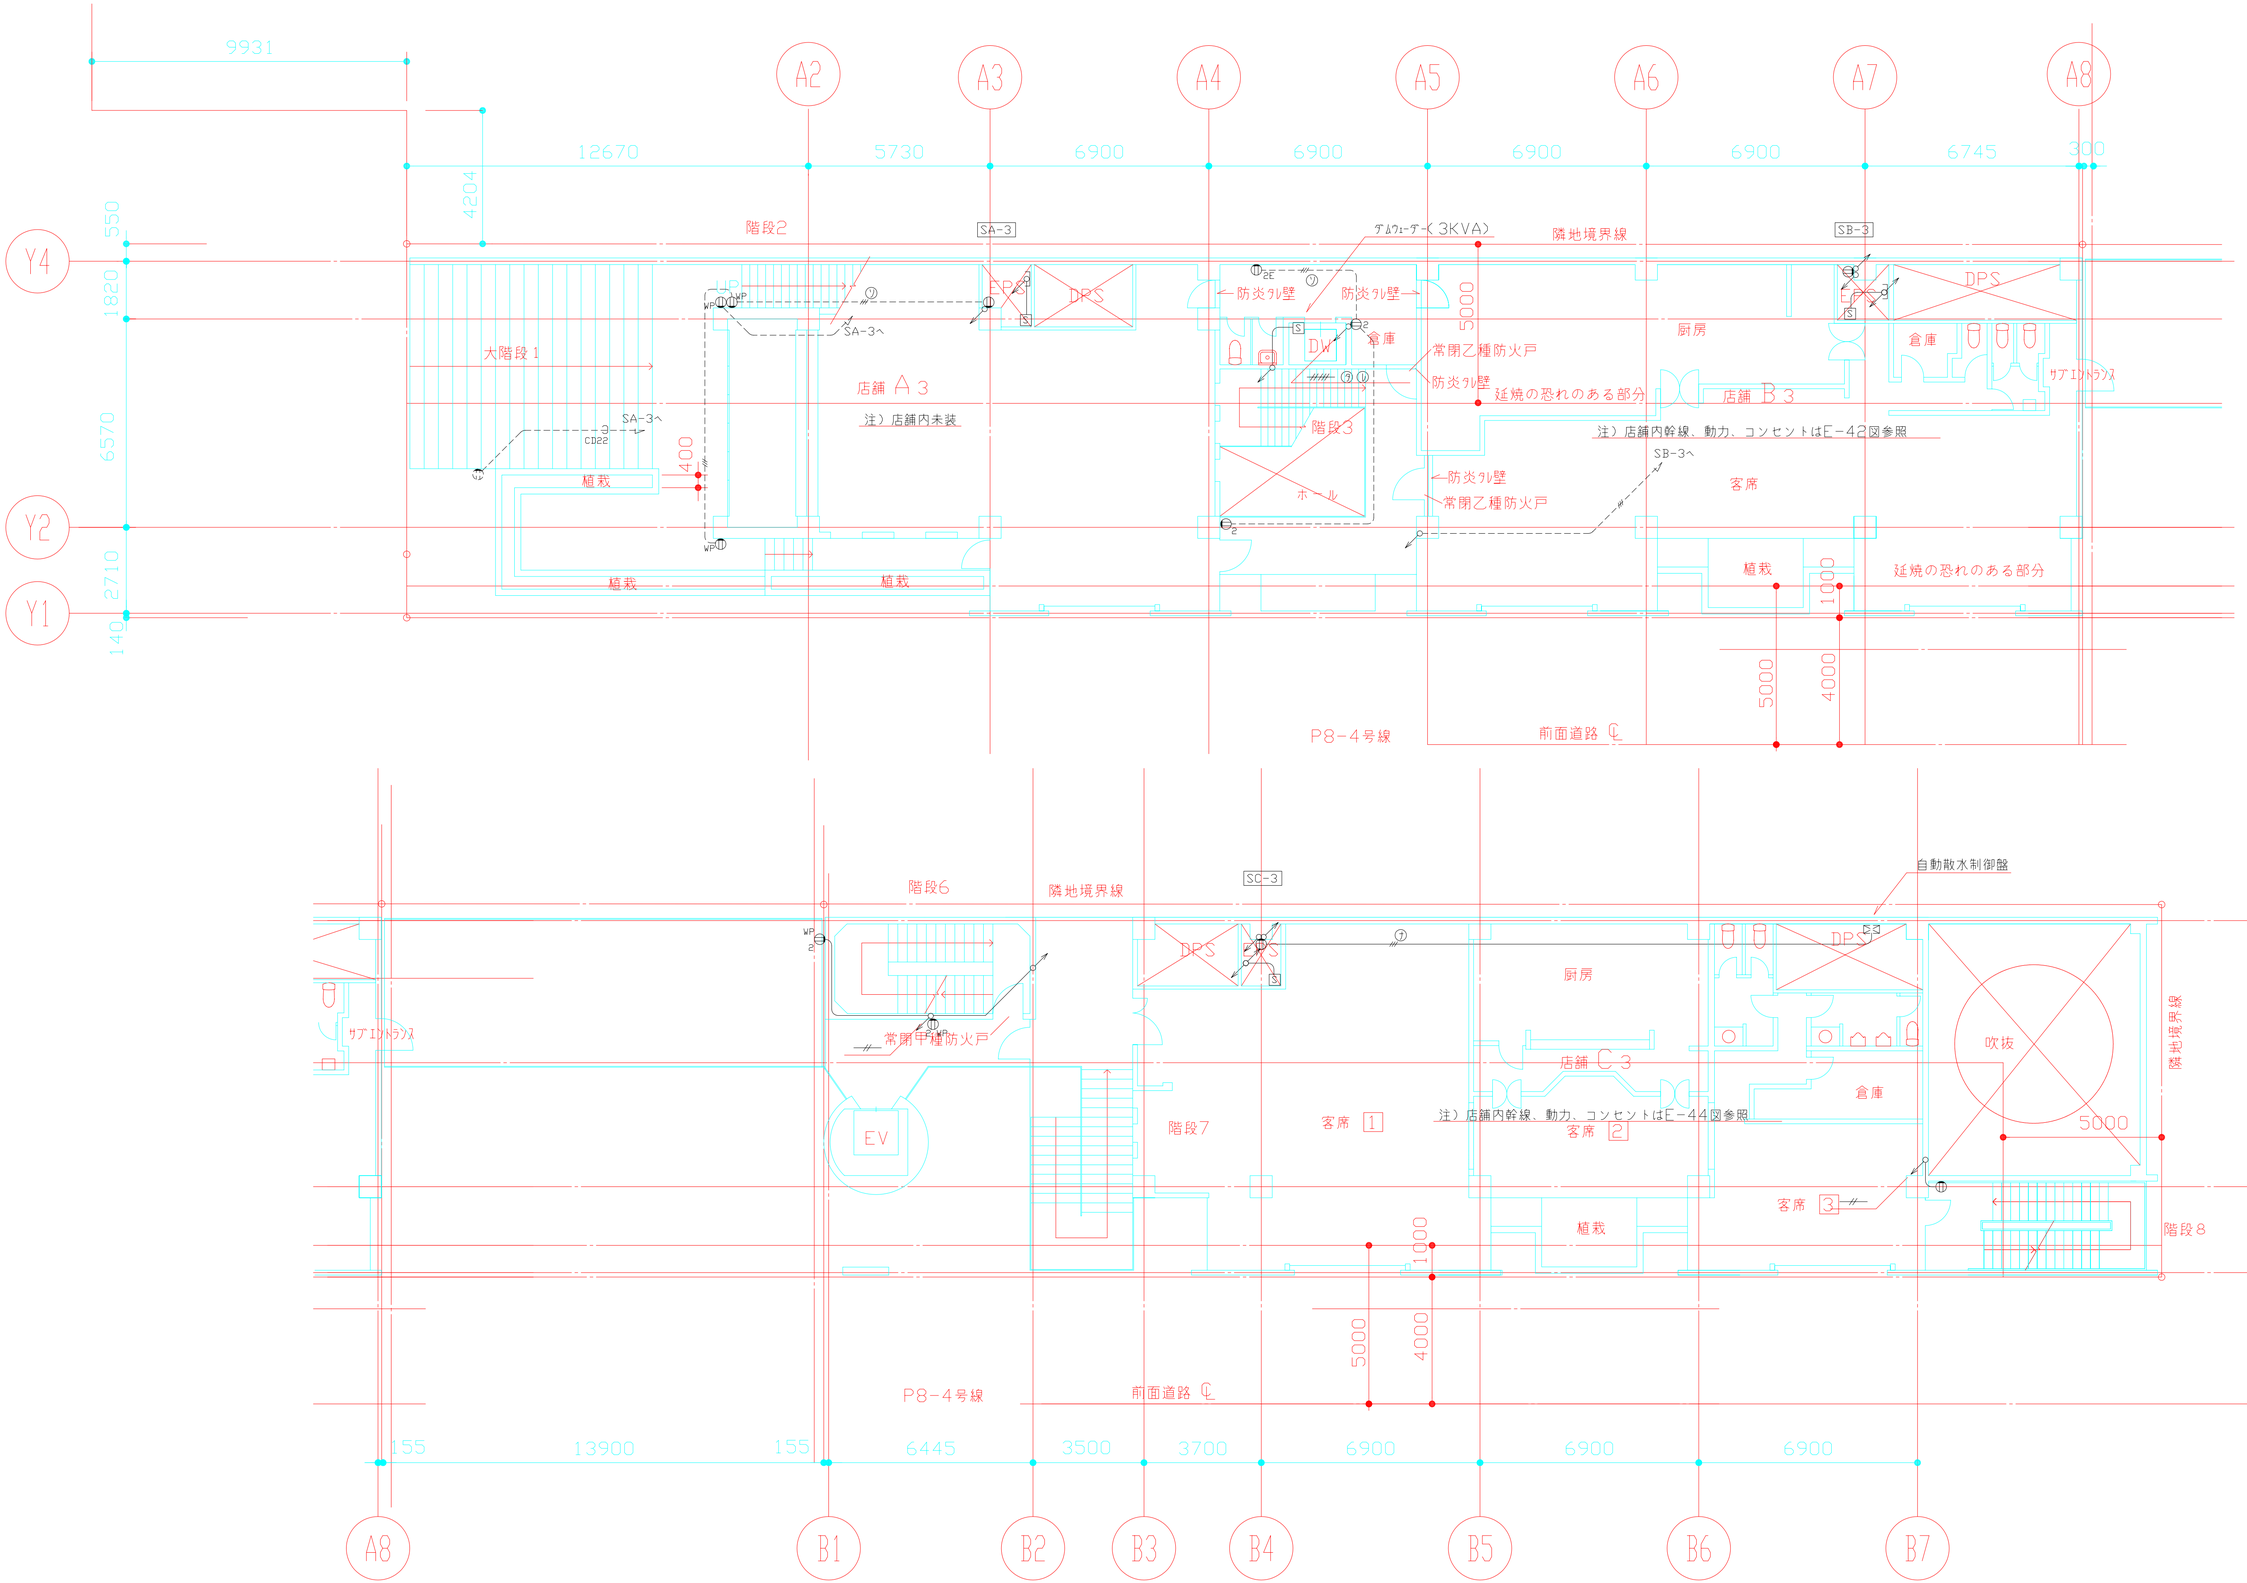

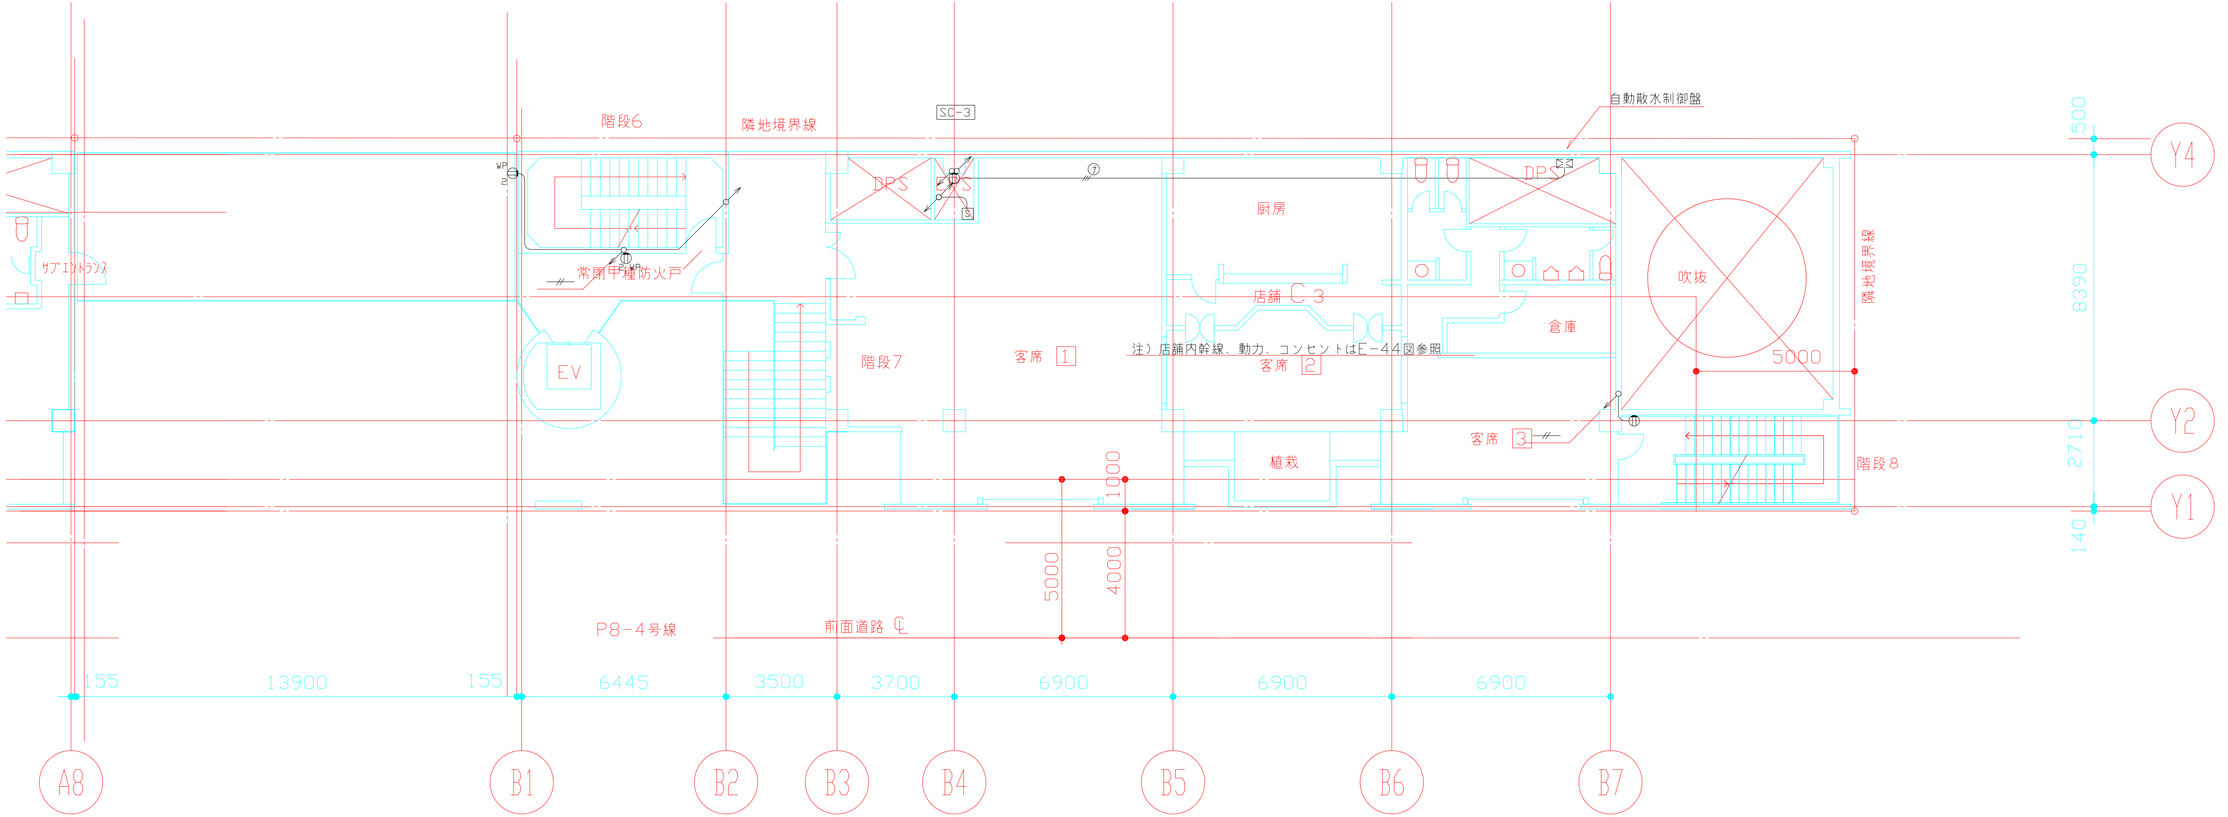

摘要	設計年月日	変更年月日	承　認	設　計	製　図

工事名称：（仮）筑波都心地区商業施設建築工事

図面名：幹線・動力・コンセント設備　3階平面図

縮尺：S = 1:100

図面番号：E－11