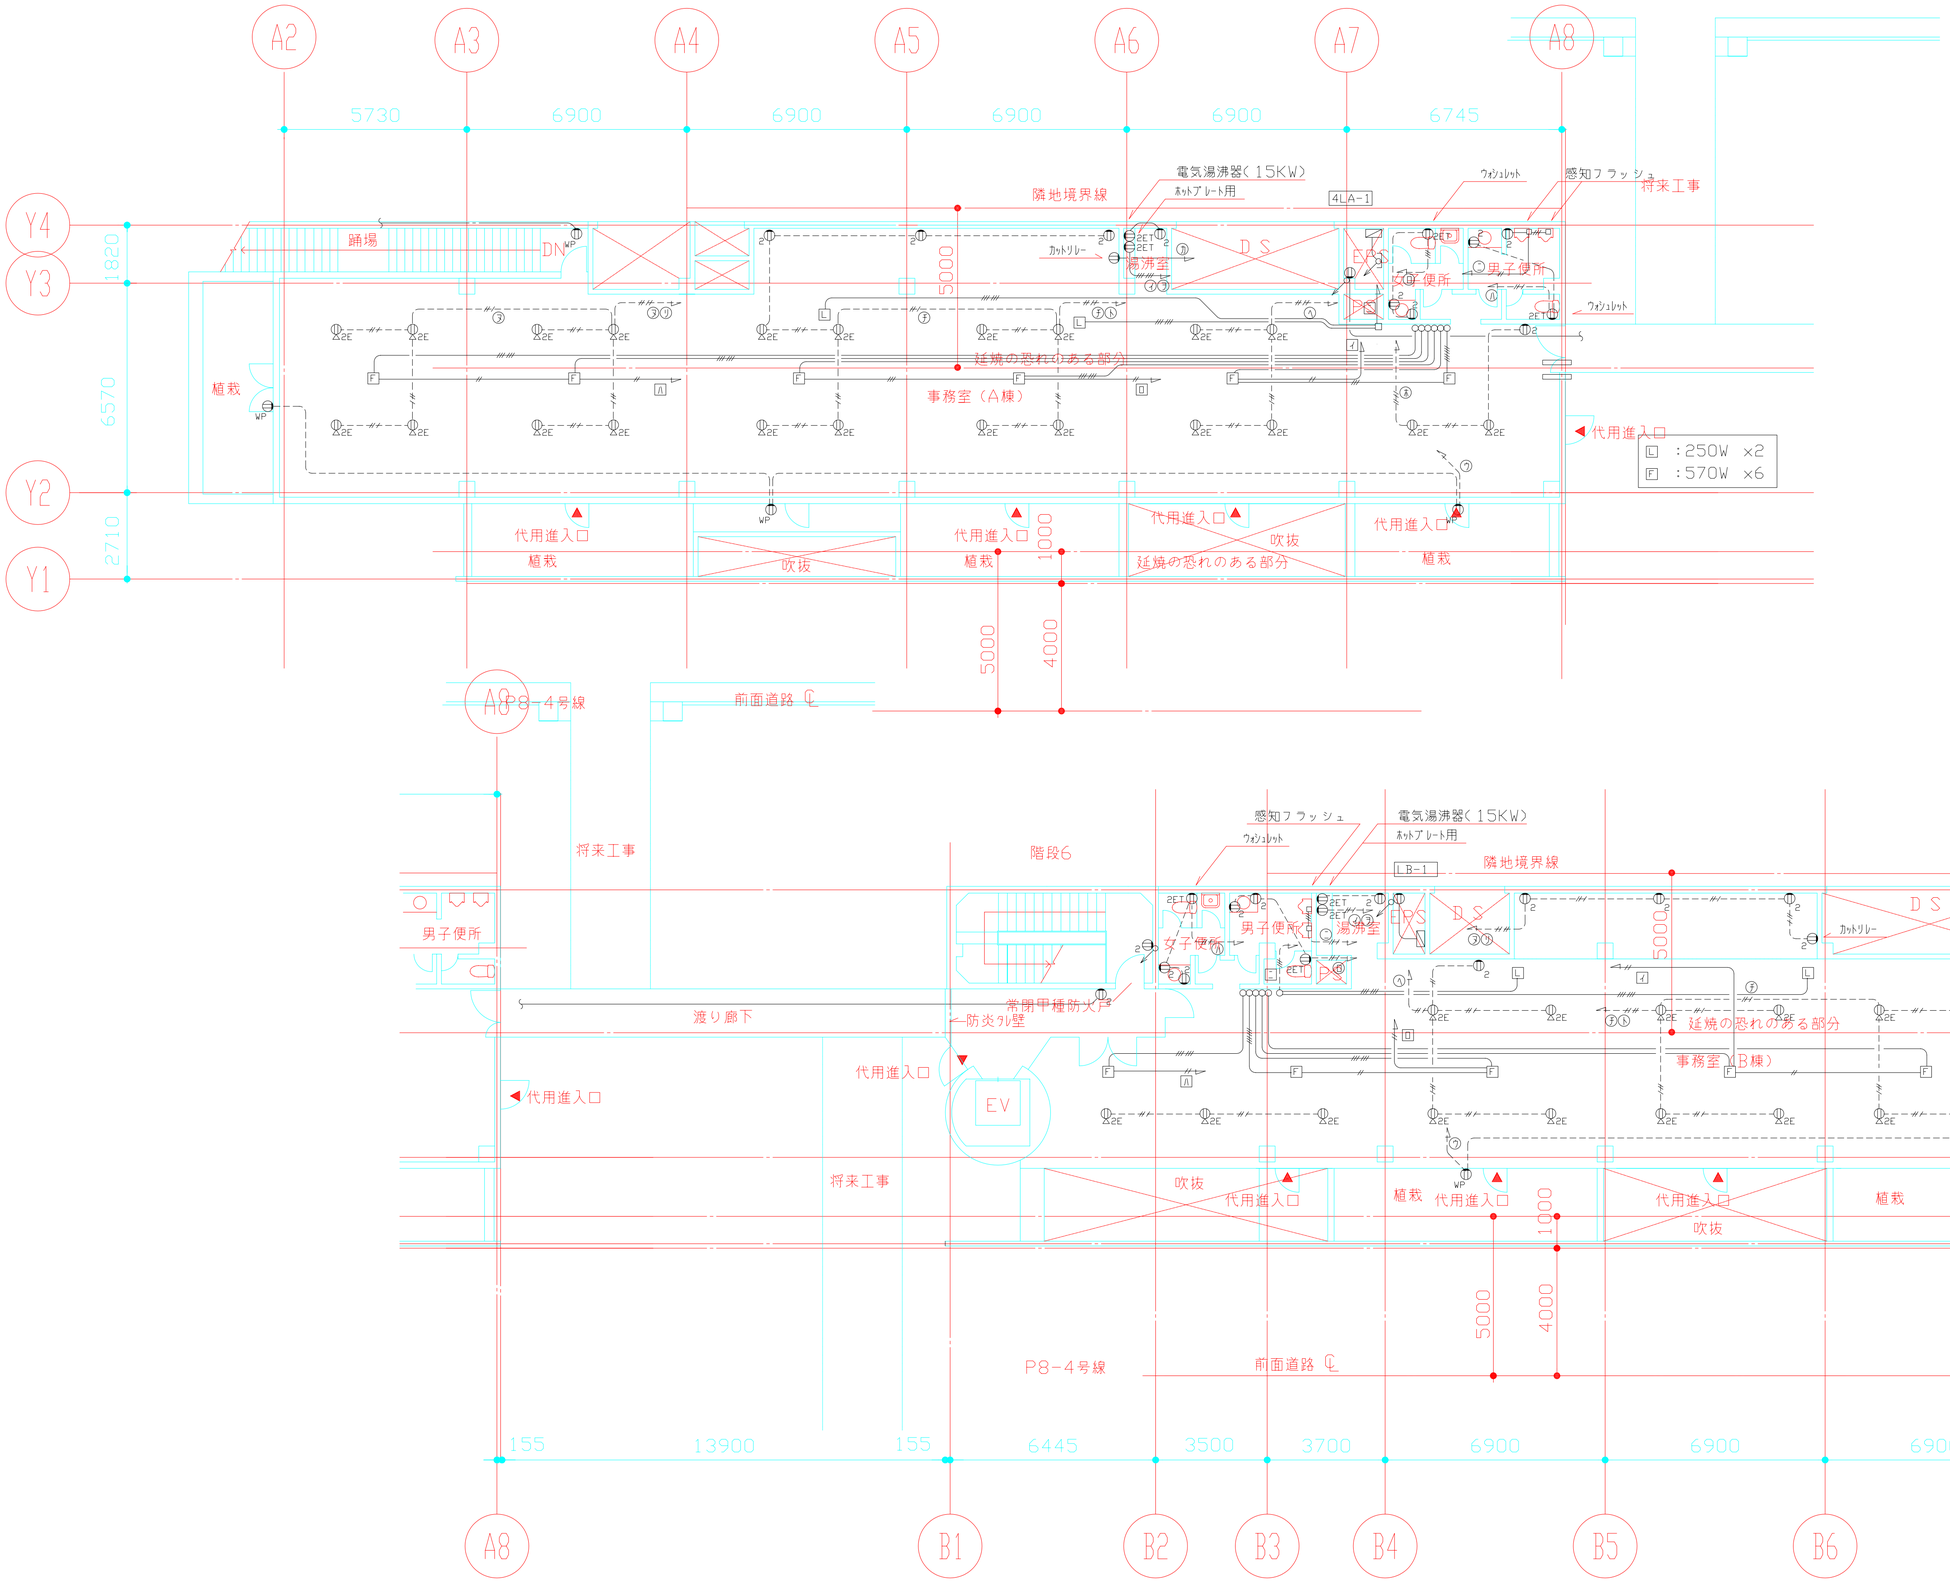

摘要	設計年月日	変更年月日	承認	設計	製図	工事名称	図面番号
						（仮）筑波都心地区商業施設建築工事	E-12
						図面名 幹線・動力・コンセント設備 4階平面図	縮尺 S = 1:100