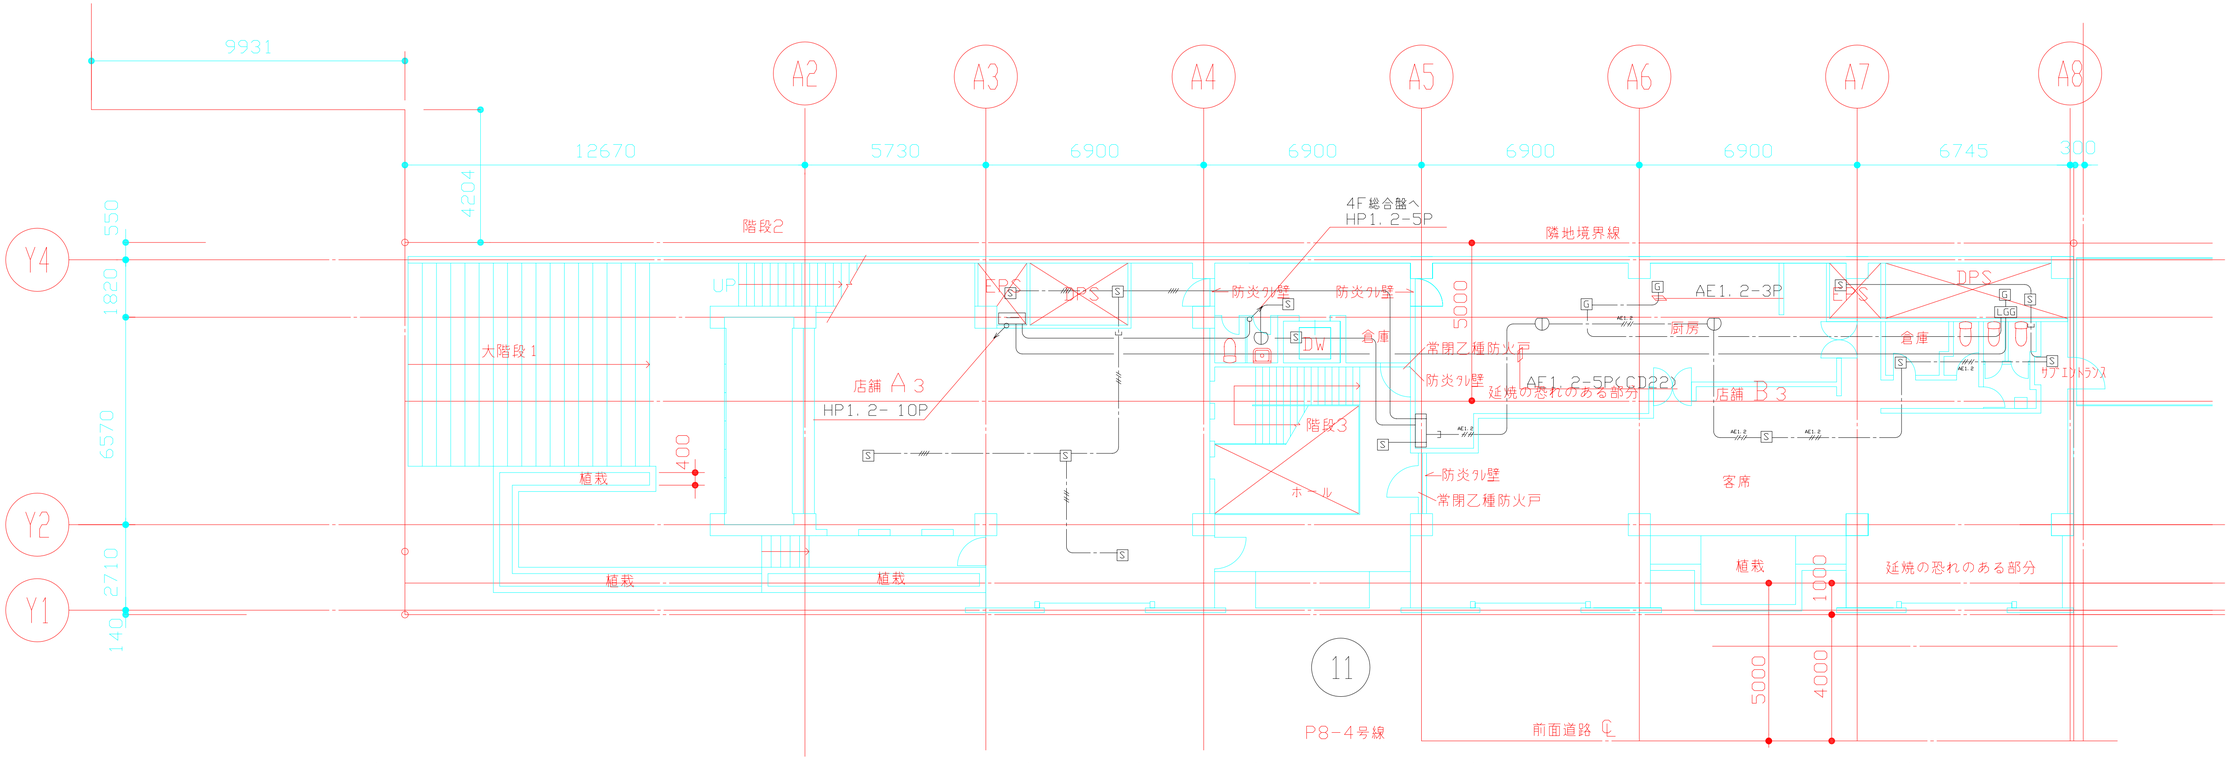

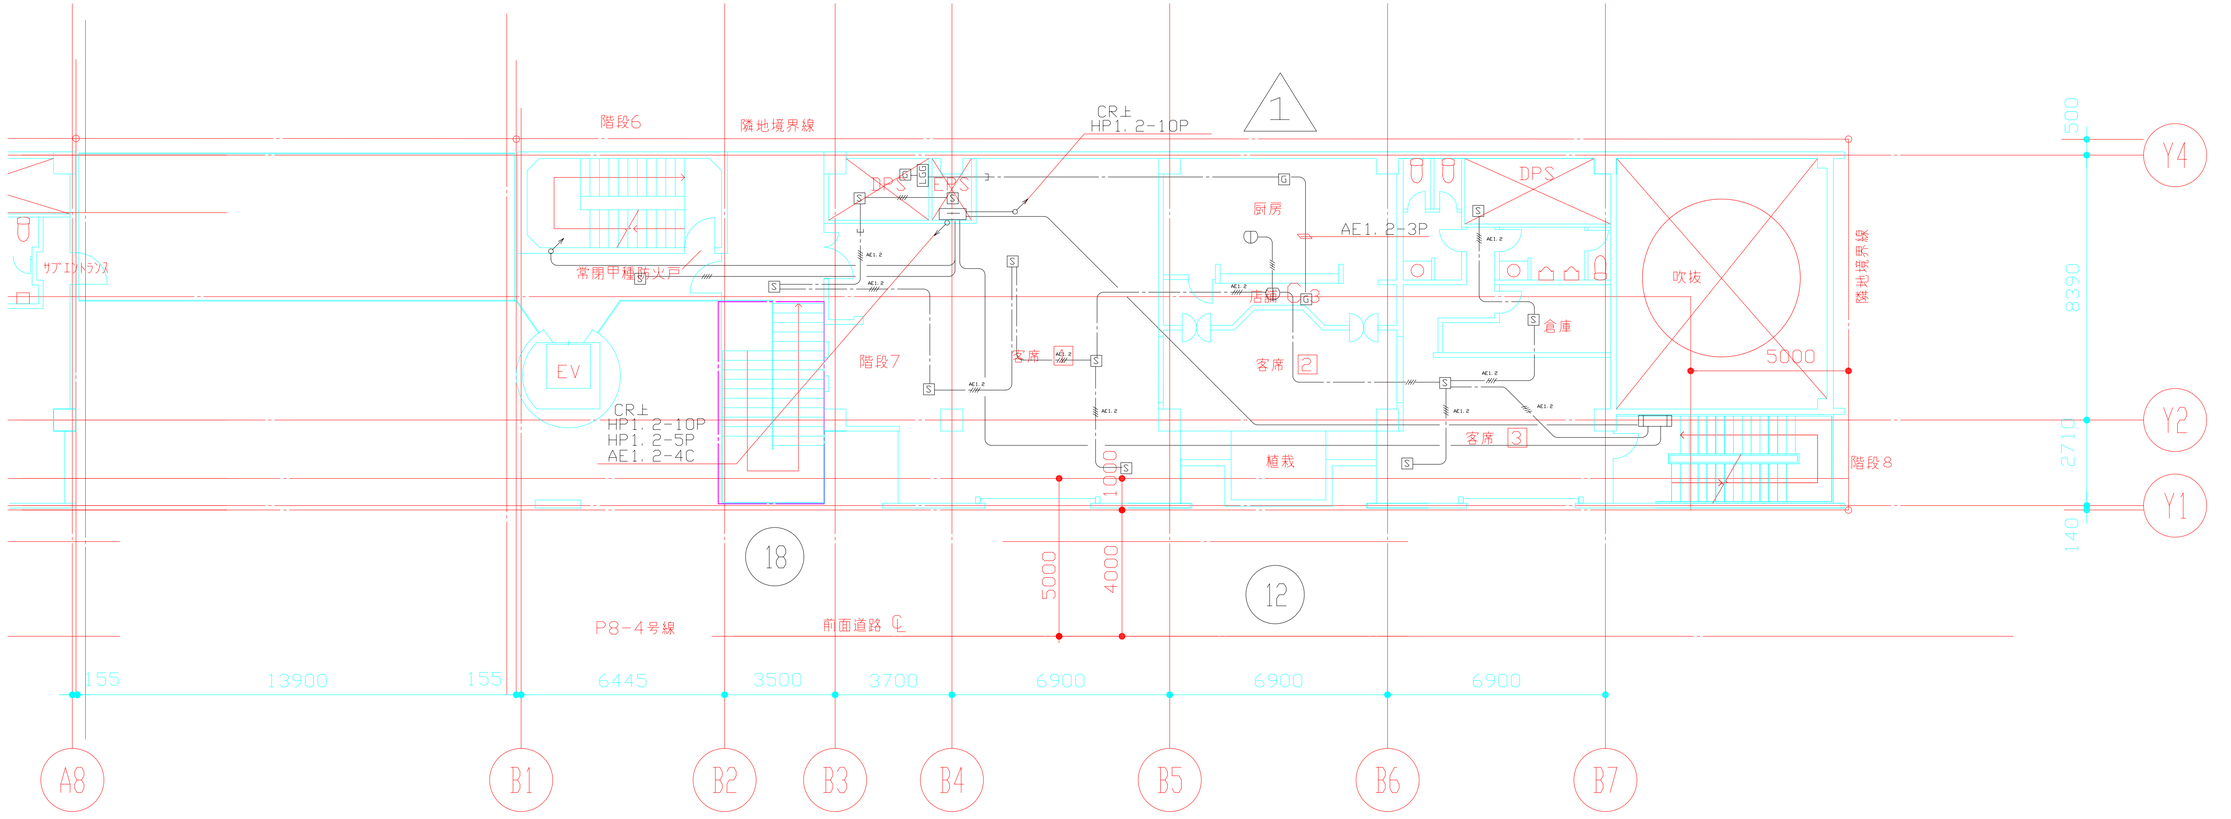

摘要	設計年月日	変更年月日	承認	設計	製図

工事名称	（仮）筑波都心地区商業施設建築工事
図面名	火災報知・防排煙設備　3階平面図
縮尺	S = 1:100
図面番号	E-32