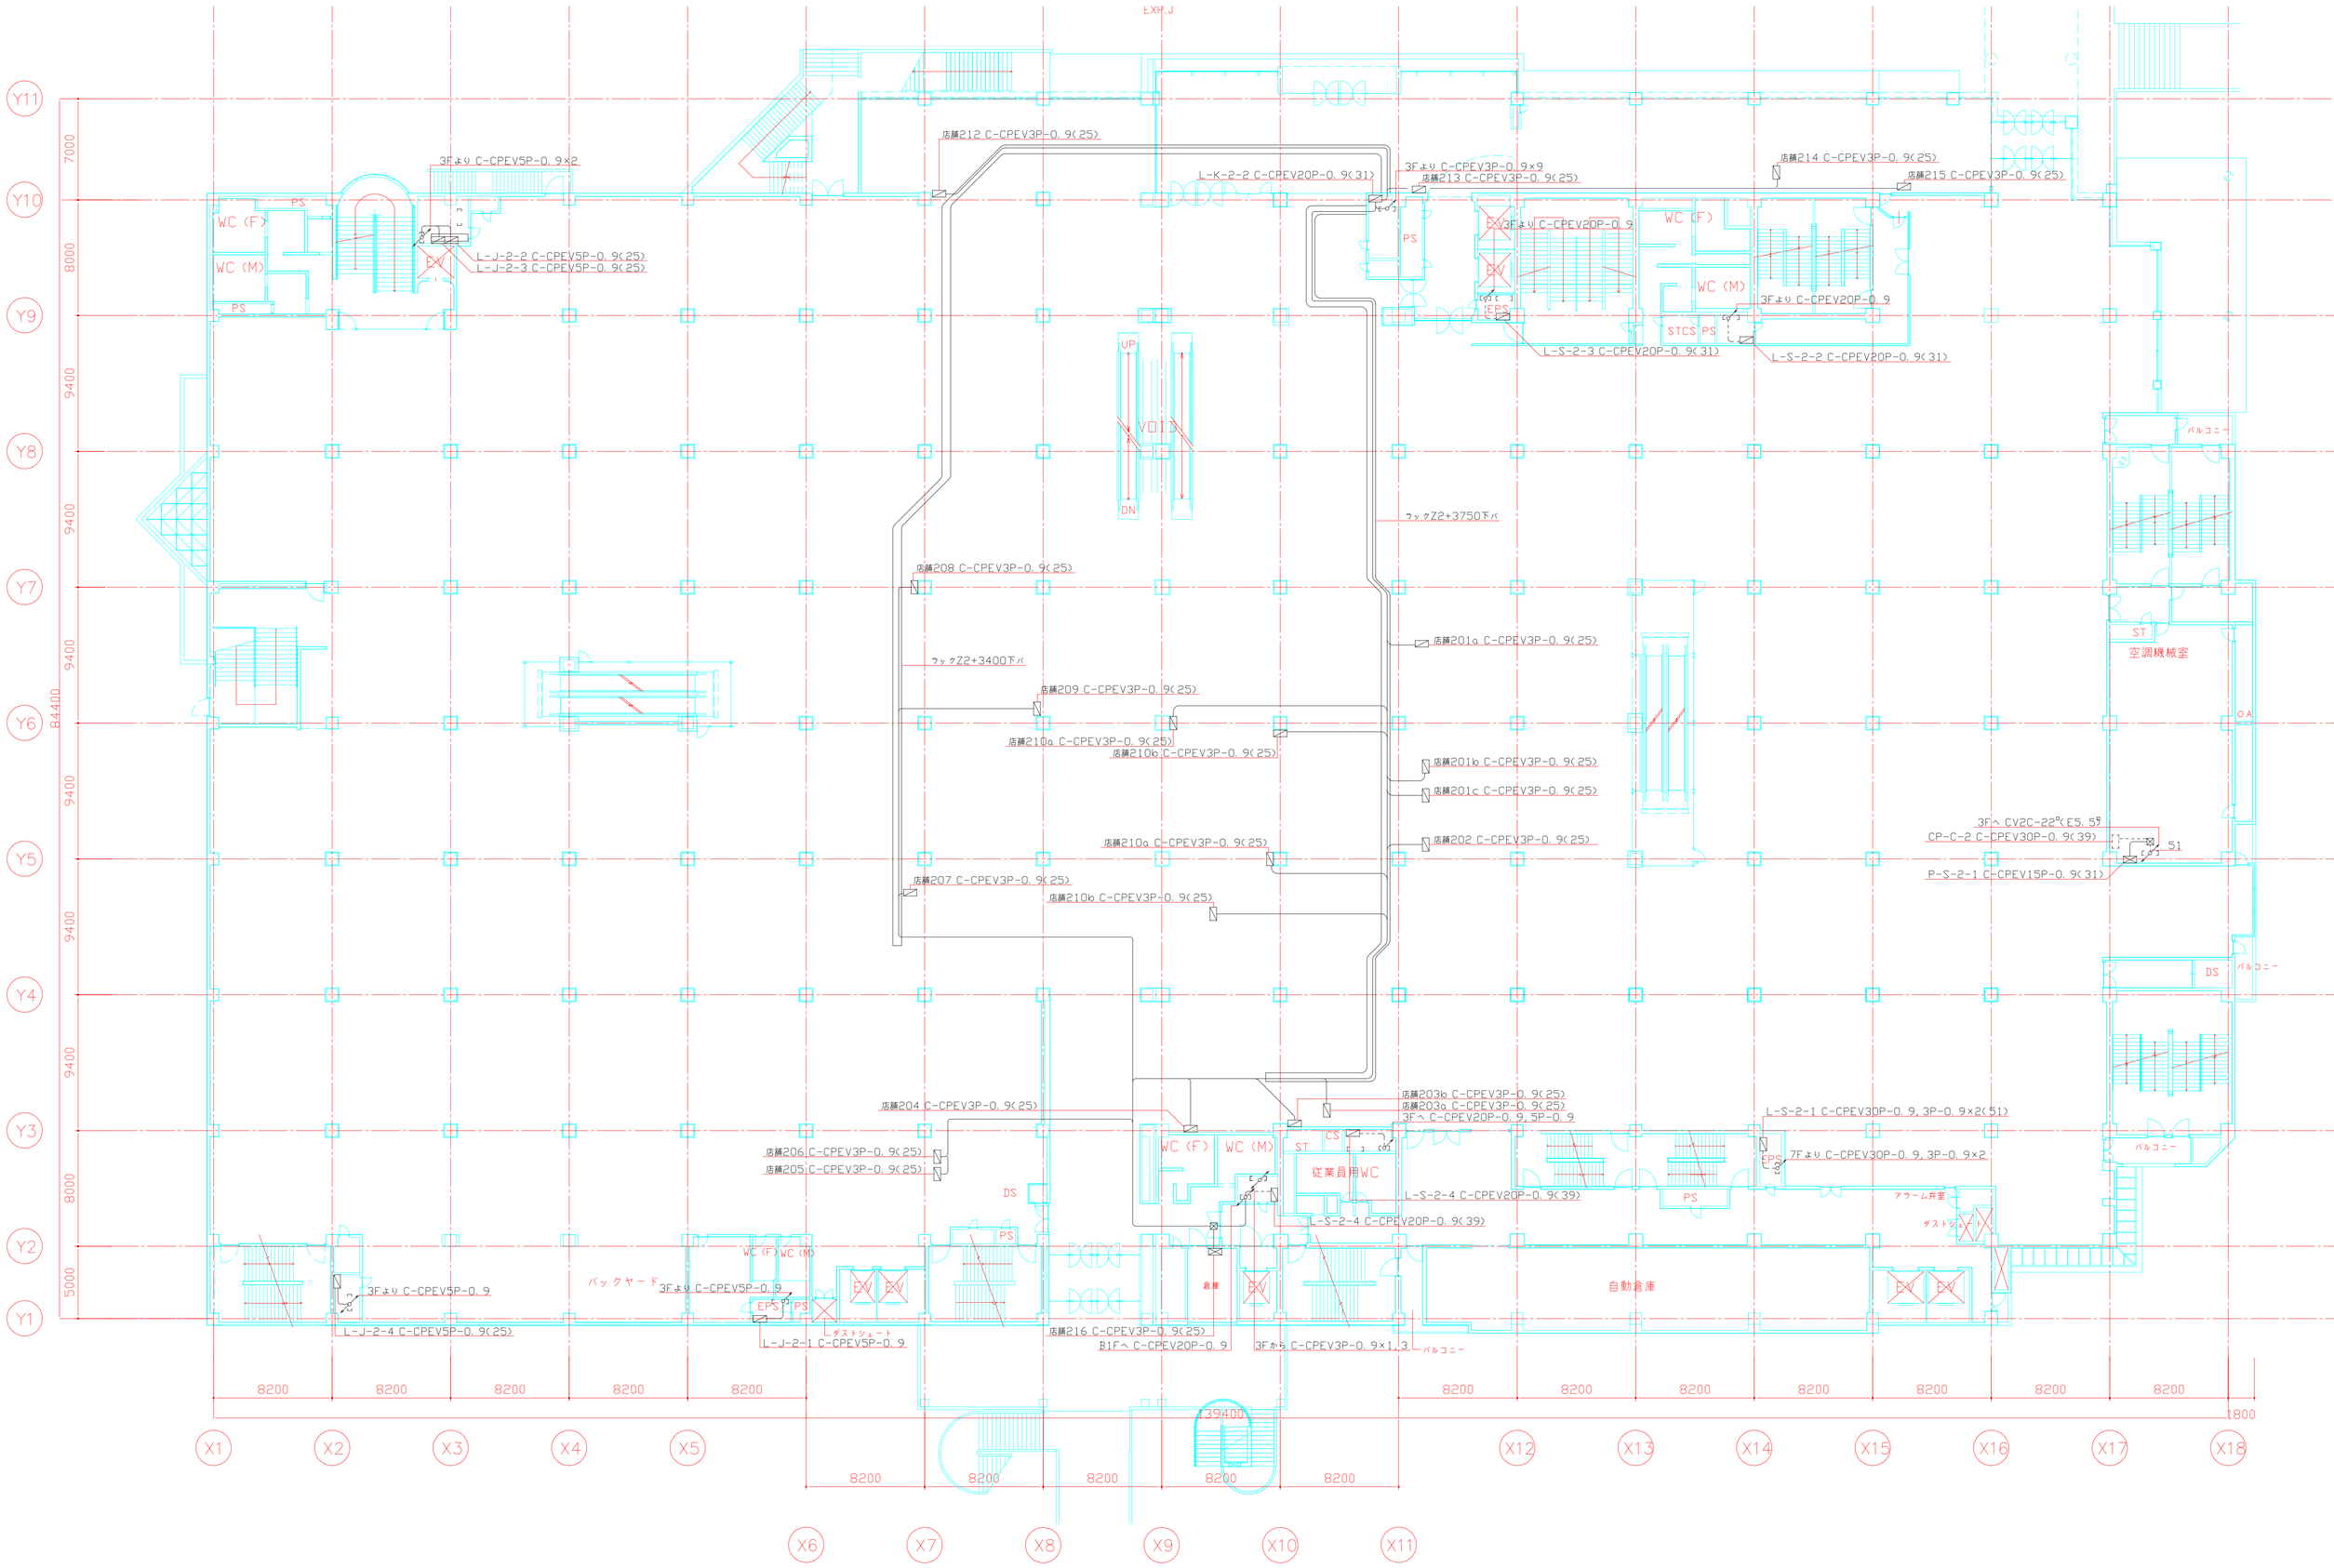
EXH.J
店舗212 C-CPEV3P-0.9(25)
3Fより C-CPEV5P-0.9×2
L-K-2-2 C-CPEV20P-0.9(31)
3Fより C-CPEV3P-0.9×9
店舗213 C-CPEV3P-0.9(25)
店舗214 C-CPEV3P-0.9(25)
店舗215 C-CPEV3P-0.9(25)
WC (F)
WC (M)
PS
EV
L-J-2-2 C-CPEV5P-0.9(25)
L-J-2-3 C-CPEV5P-0.9(25)
3Fより C-CPEV20P-0.9
EPS
STCS
L-S-2-3 C-CPEV20P-0.9(31)
L-S-2-2 C-CPEV20P-0.9(31)
UP
VOID
DN
フックZ2+3750下バ
店舗208 C-CPEV3P-0.9(25)
フックZ2+3400下バ
店舗209 C-CPEV3P-0.9(25)
店舗210a C-CPEV3P-0.9(25)
店舗210b C-CPEV3P-0.9(25)
店舗201a C-CPEV3P-0.9(25)
店舗201b C-CPEV3P-0.9(25)
店舗201c C-CPEV3P-0.9(25)
店舗202 C-CPEV3P-0.9(25)
店舗207 C-CPEV3P-0.9(25)
店舗210b C-CPEV3P-0.9(25)
バルコニー
ST
空調機械室
OA
3Fへ CV2C-22sq E5.5
CP-C-2 C-CPEV30P-0.9(39)
51
P-S-2-1 C-CPEV15P-0.9(31)
DS
店舗204 C-CPEV3P-0.9(25)
店舗203b C-CPEV3P-0.9(25)
店舗203a C-CPEV3P-0.9(25)
3Fへ C-CPEV20P-0.9,5P-0.9
L-S-2-1 C-CPEV30P-0.9,3P-0.9×2(51)
店舗206 C-CPEV3P-0.9(25)
店舗205 C-CPEV3P-0.9(25)
CS
従業員用WC
7Fより C-CPEV30P-0.9,3P-0.9×2
L-S-2-4 C-CPEV20P-0.9(39)
アラーム弁室
ダストピット
バックヤード
3Fより C-CPEV5P-0.9
倉庫
自動倉庫
店舗216 C-CPEV3P-0.9(25)
B1Fへ C-CPEV20P-0.9
3Fから C-CPEV3P-0.9×1.3
L-J-2-4 C-CPEV5P-0.9(25)
L-J-2-1 C-CPEV5P-0.9
L-ダストシュート
Y11
Y10
Y9
Y8
Y7
Y6
Y5
Y4
Y3
Y2
Y1
7000
8000
9400
9400
9400
9400
9400
8000
5000
84400
X1
X2
X3
X4
X5
X6
X7
X8
X9
X10
X11
X12
X13
X14
X15
X16
X17
X18
8200
8200
8200