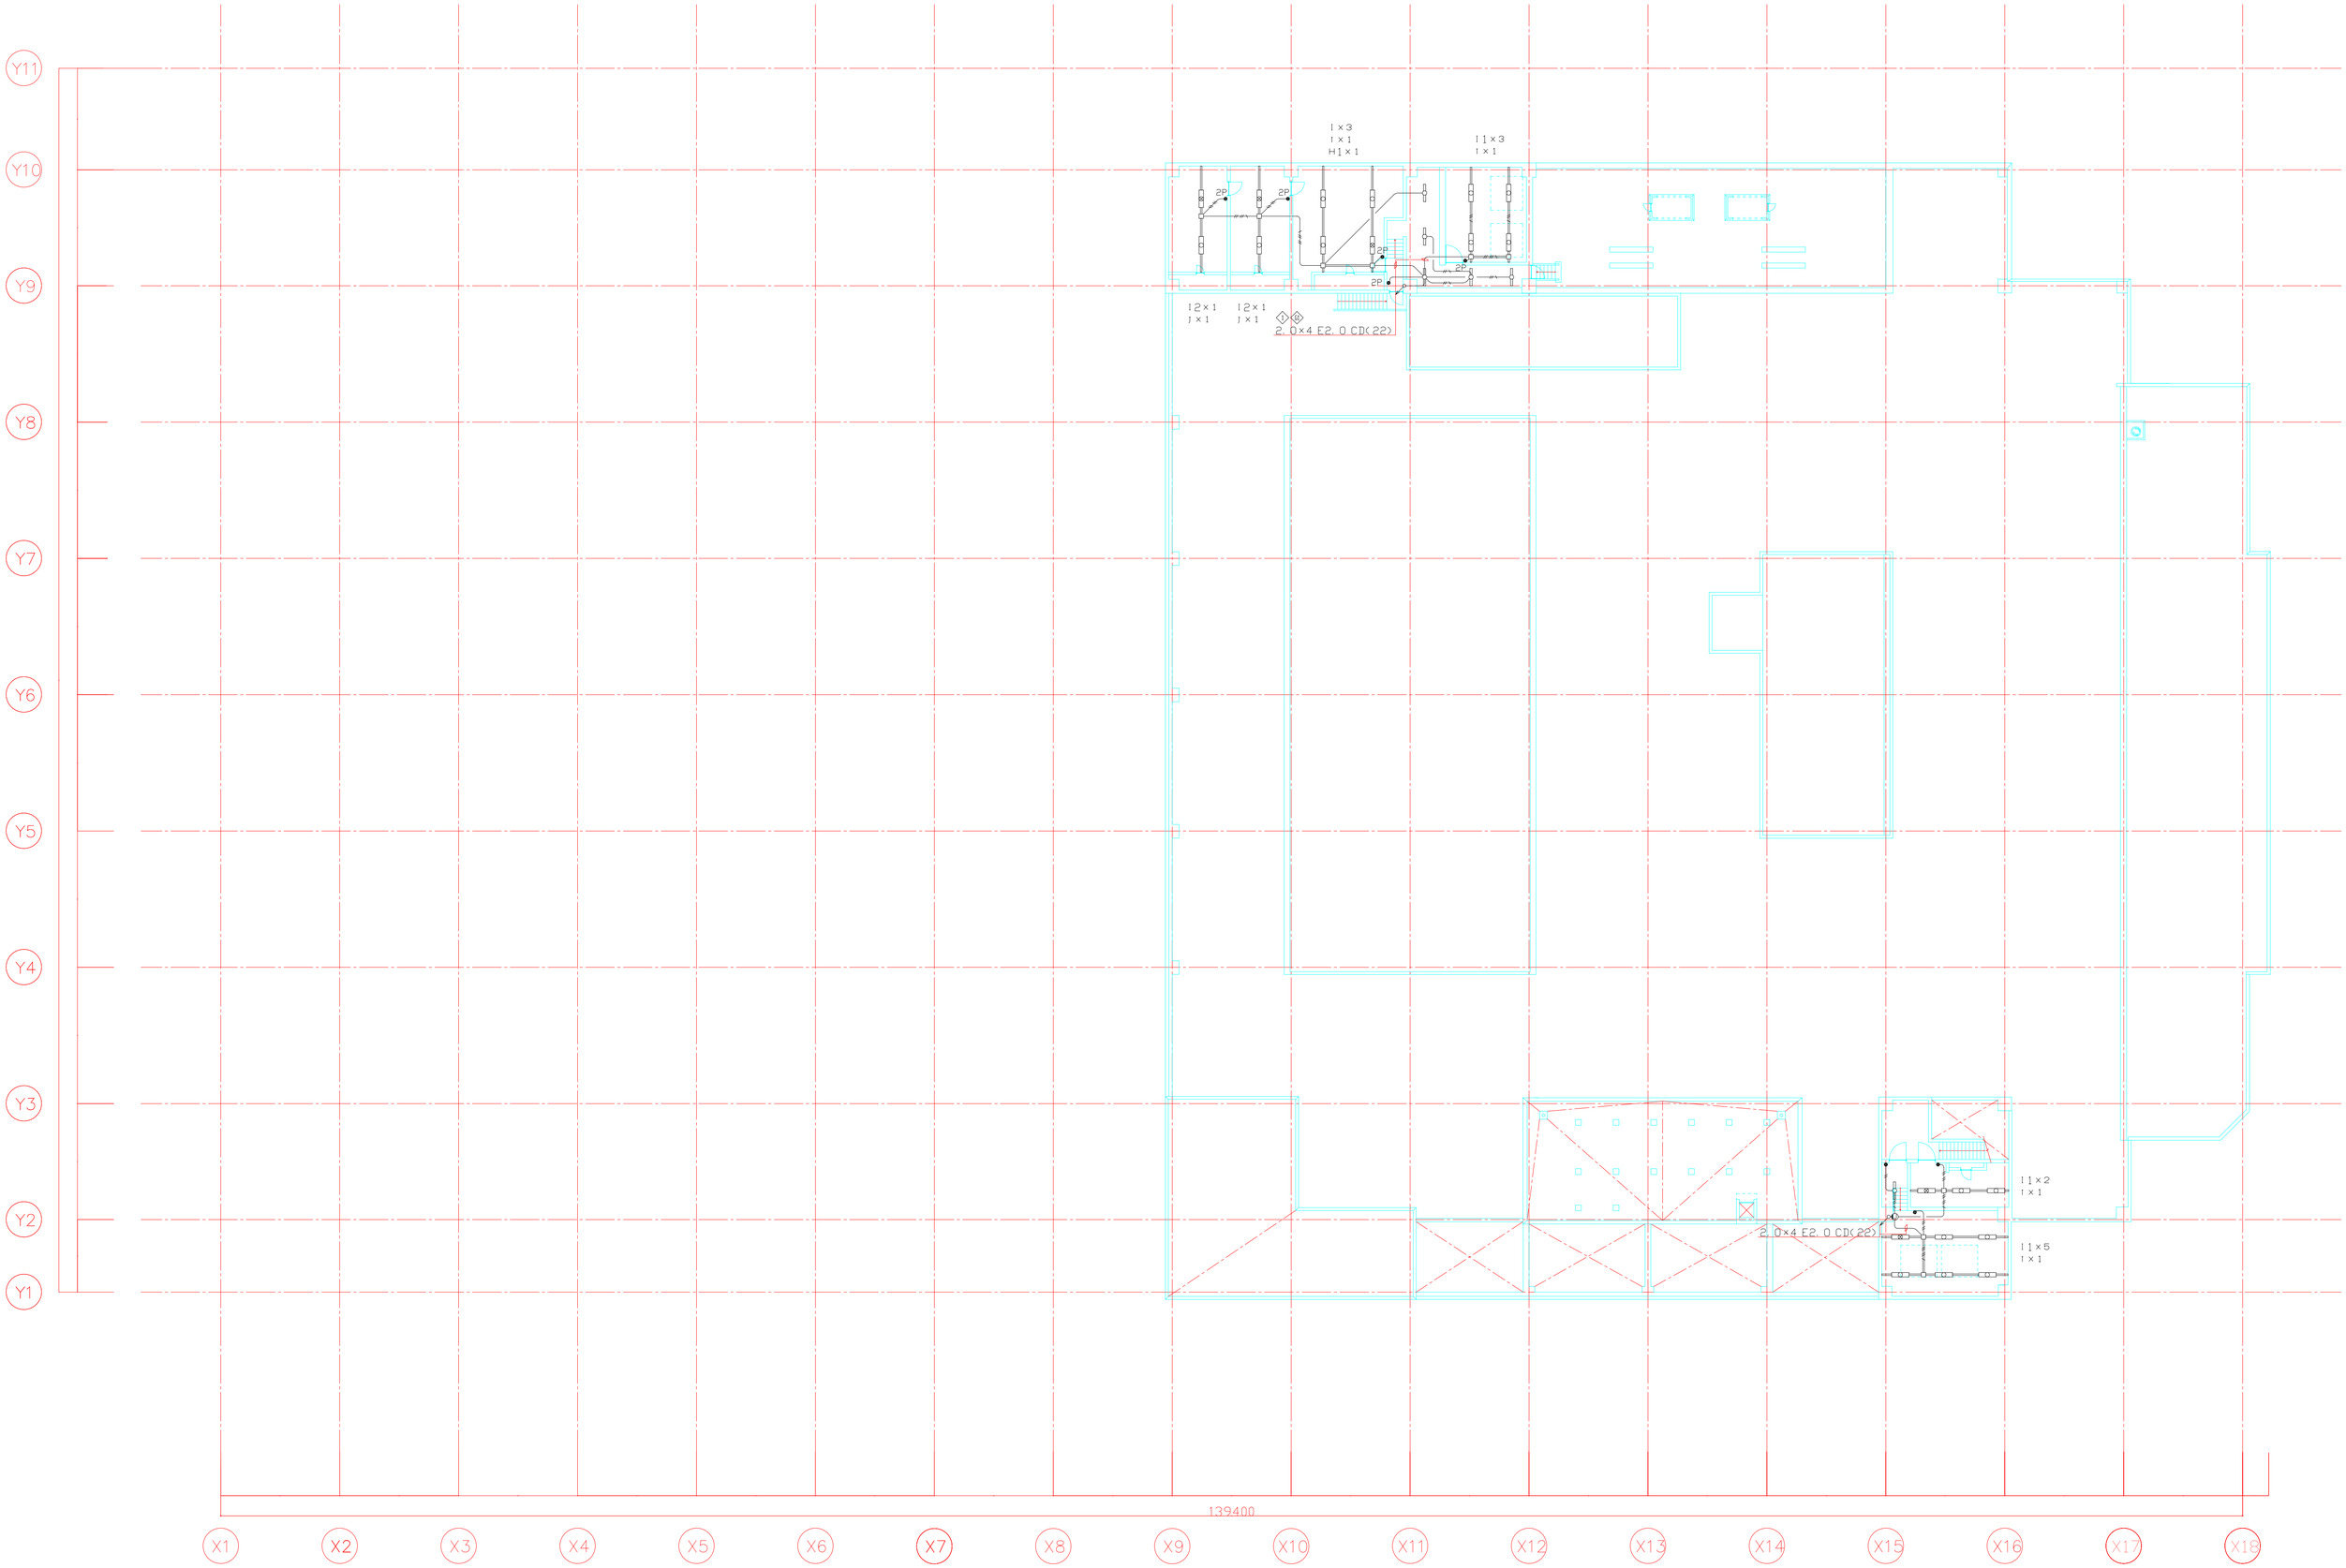

摘要	設計年月日	変更年月日	承認	設計	製図

工事名称	図面番号
筑波研究学園都市ショッピングセンター（仮称）新築工事	
図面名	縮尺
電灯設備　ＰＨ１Ｆ平面図	S = 1:200

3111