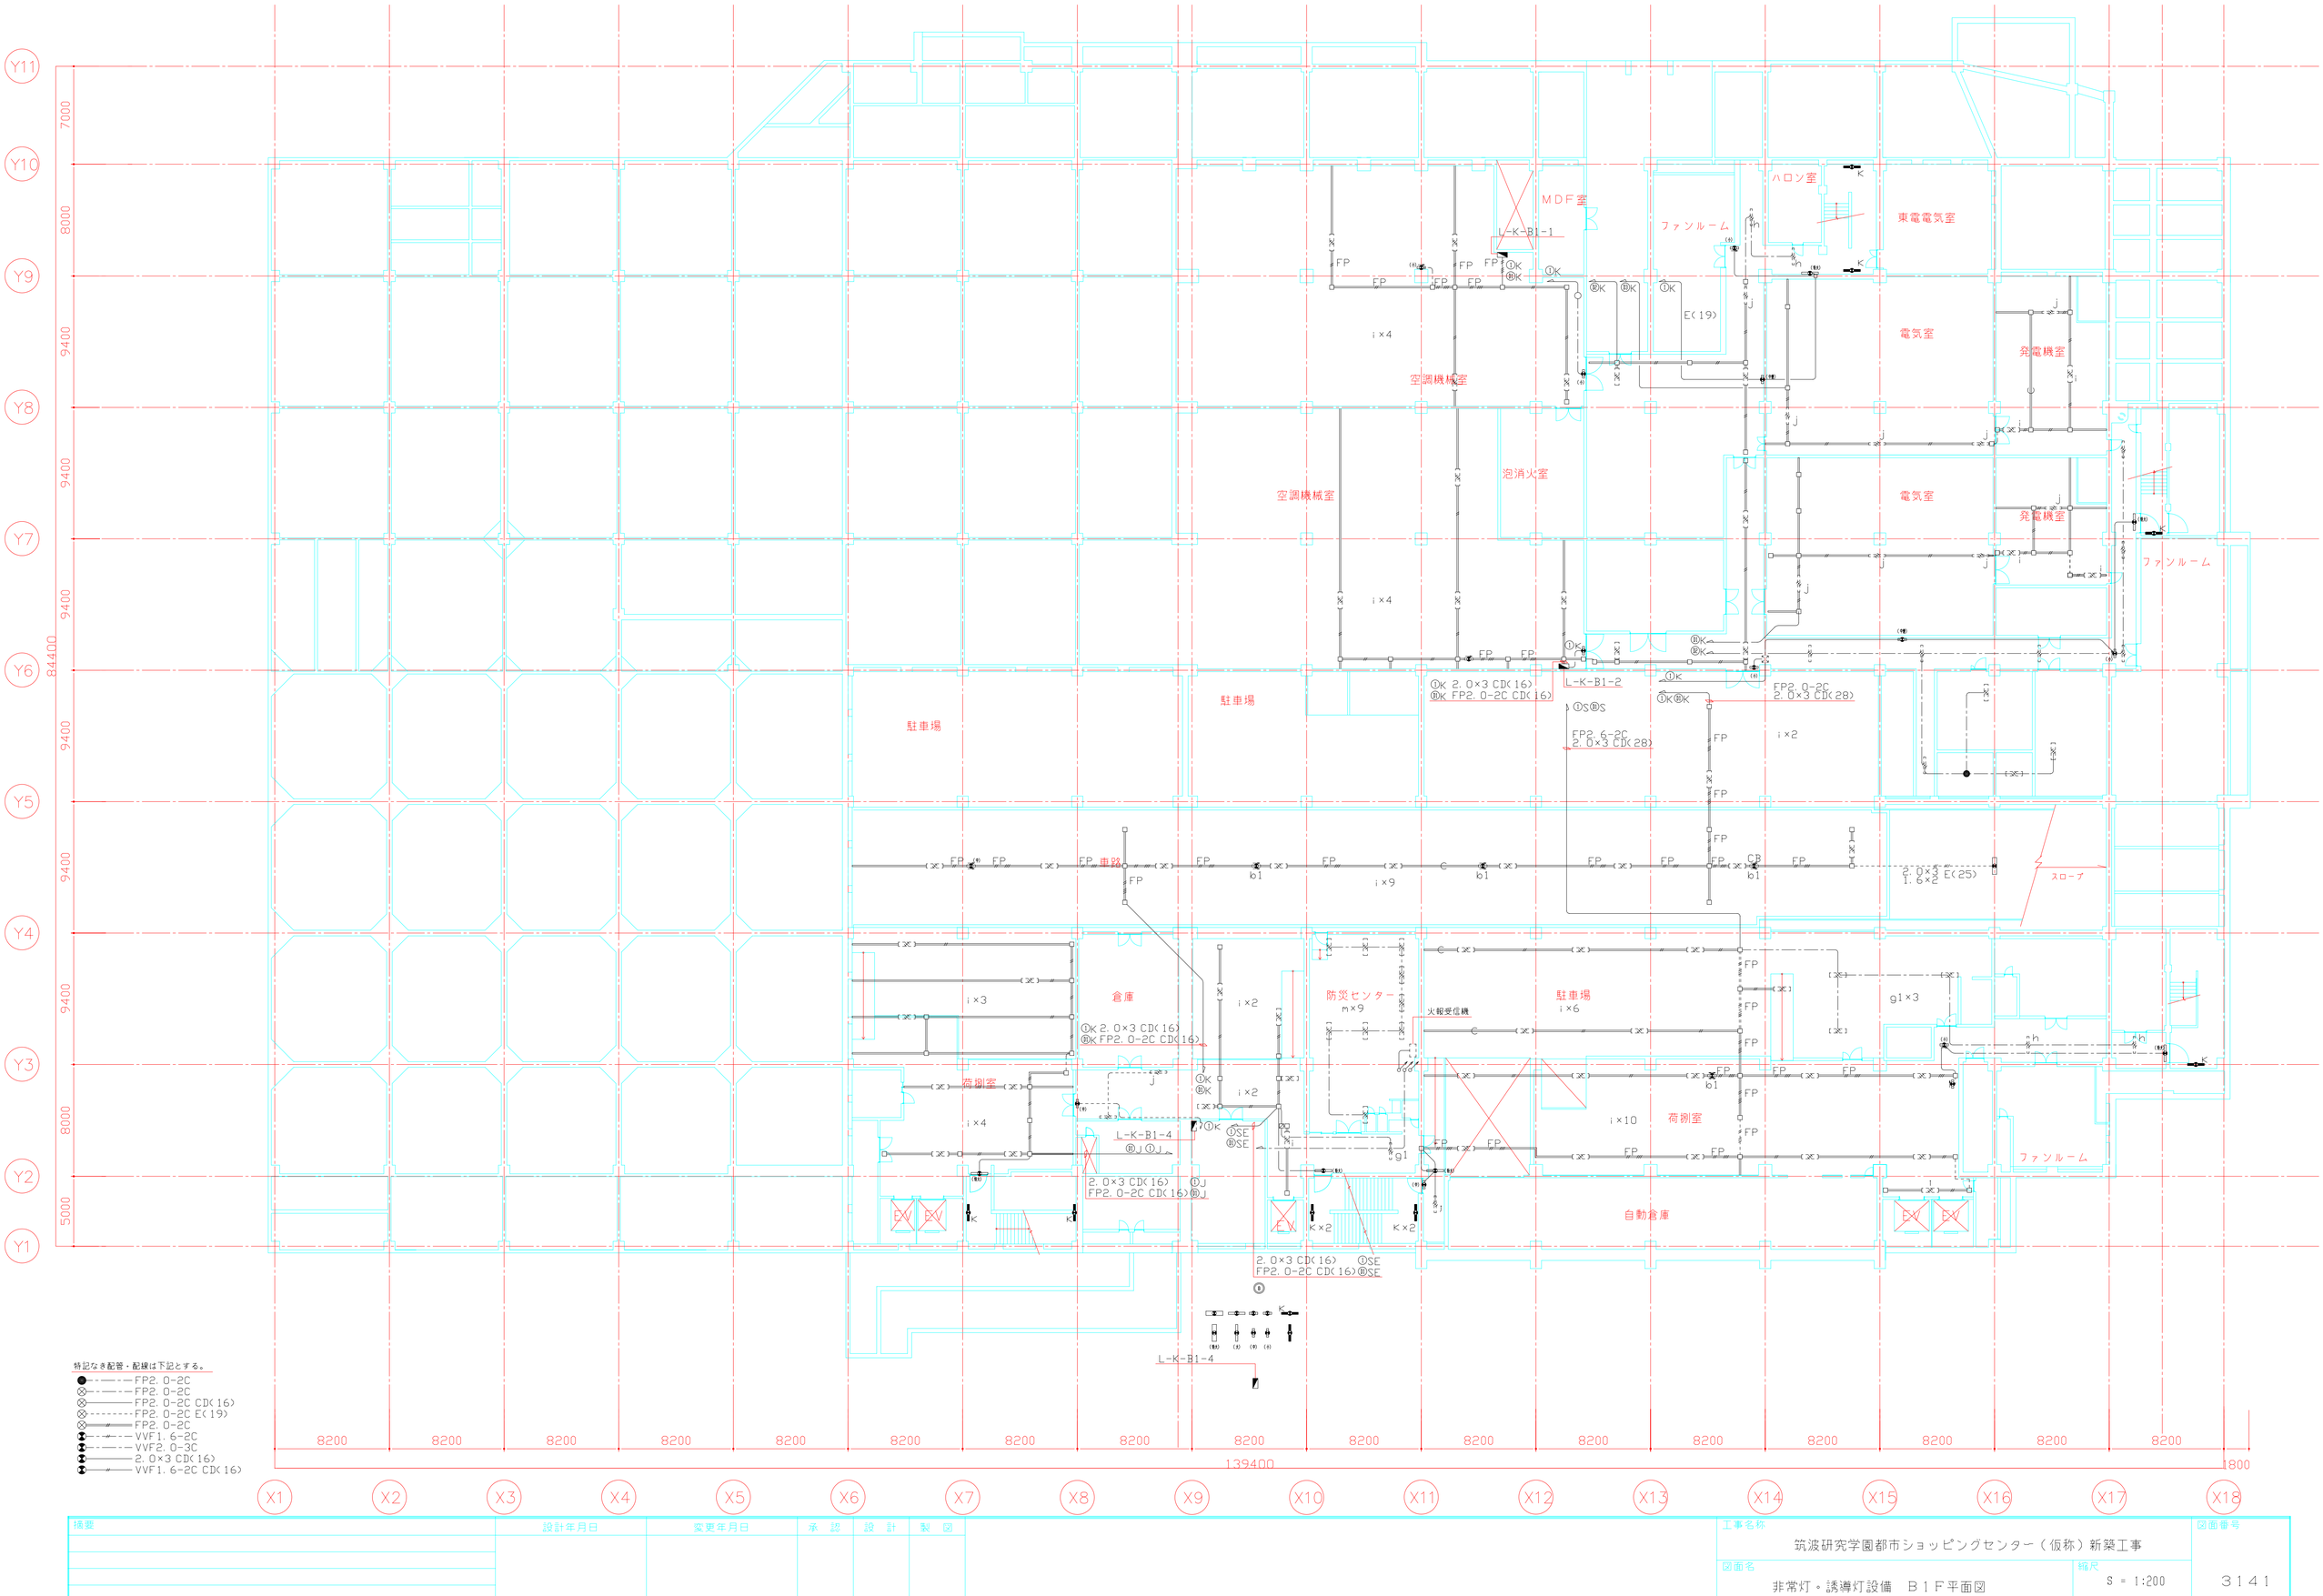

特記なき配管・配線は下記とする。

- FP2.0-2C
- FP2.0-2C
- FP2.0-2C CD(16)
- FP2.0-2C E(19)
- FP2.0-2C
- VVF1.6-2C
- VVF2.0-3C
- 2.0×3 CD(16)
- VVF1.6-2C CD(16)

摘要	設計年月日	変更年月日	承認	設計	製図

工事名称	図面番号
筑波研究学園都市ショッピングセンター（仮称）新築工事	3141
図面名：非常灯・誘導灯設備　B1F平面図	縮尺：S = 1:200