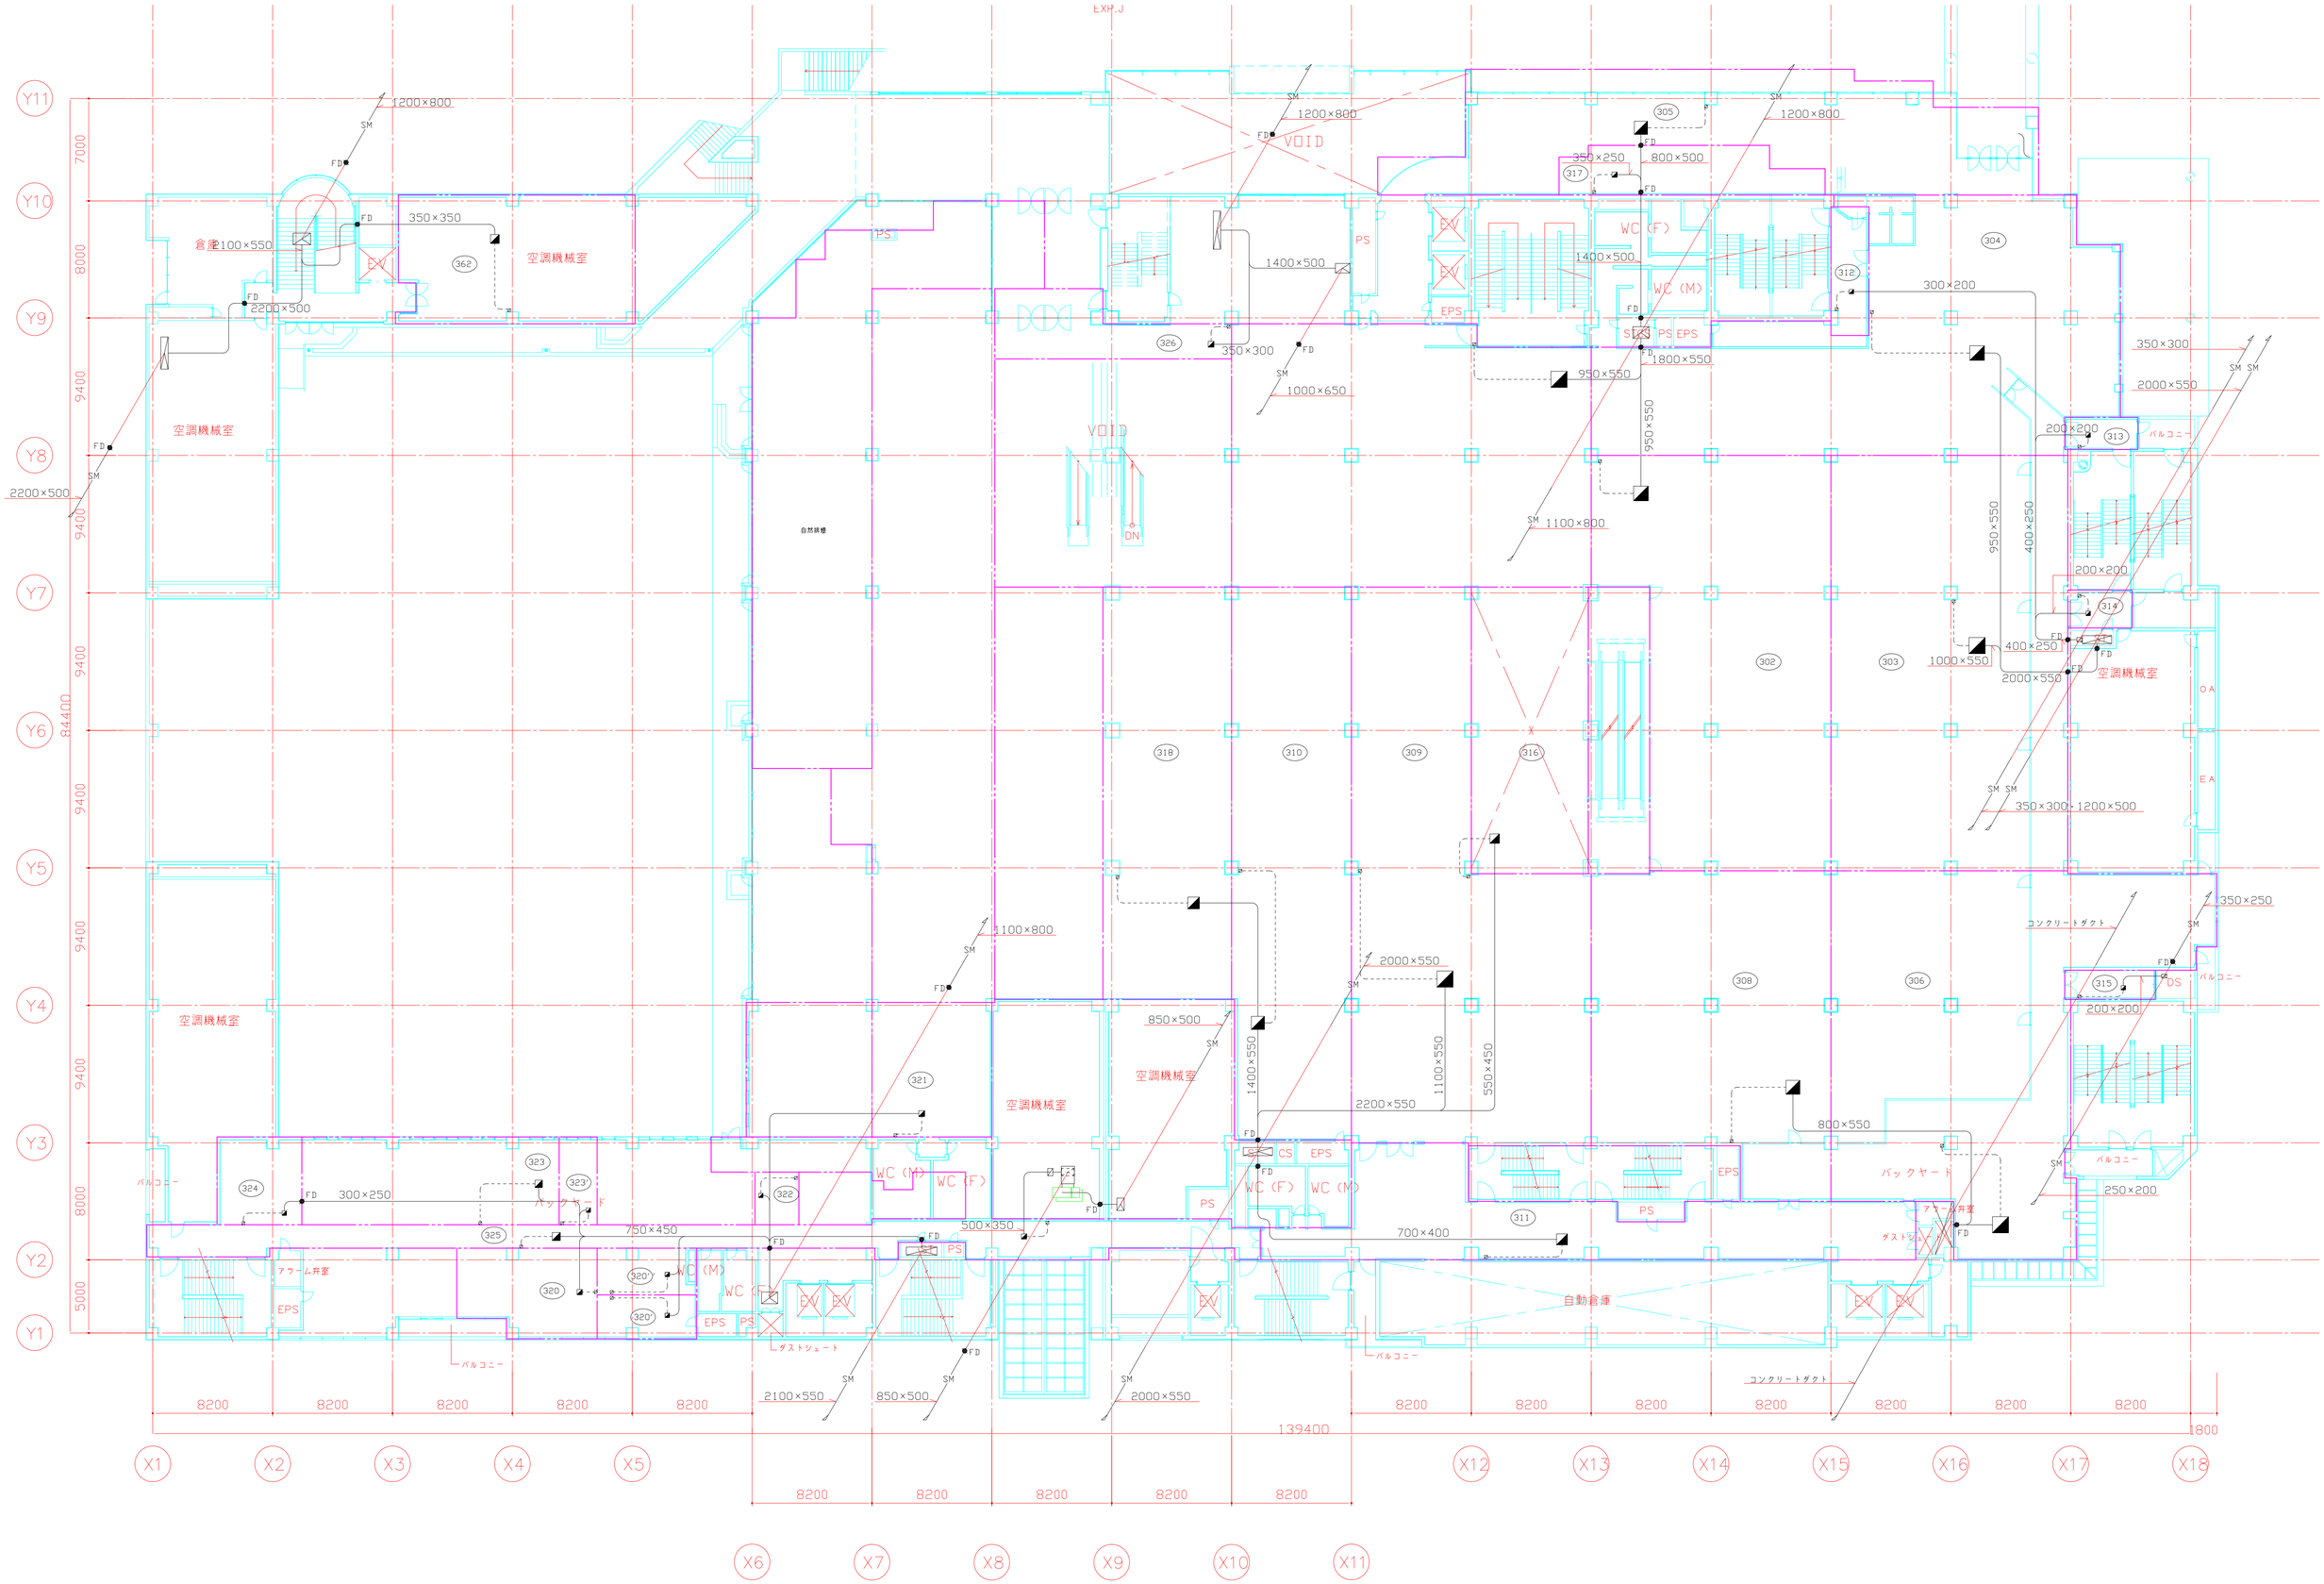

摘要	設計年月日	変更年月日	承認	設計	製図

工事名称：筑波研究学園都市ショッピングセンター（仮称）新築工事

図面名：３Ｆ排煙ダクト平面図

縮尺：S = 1:200

図面番号：4087