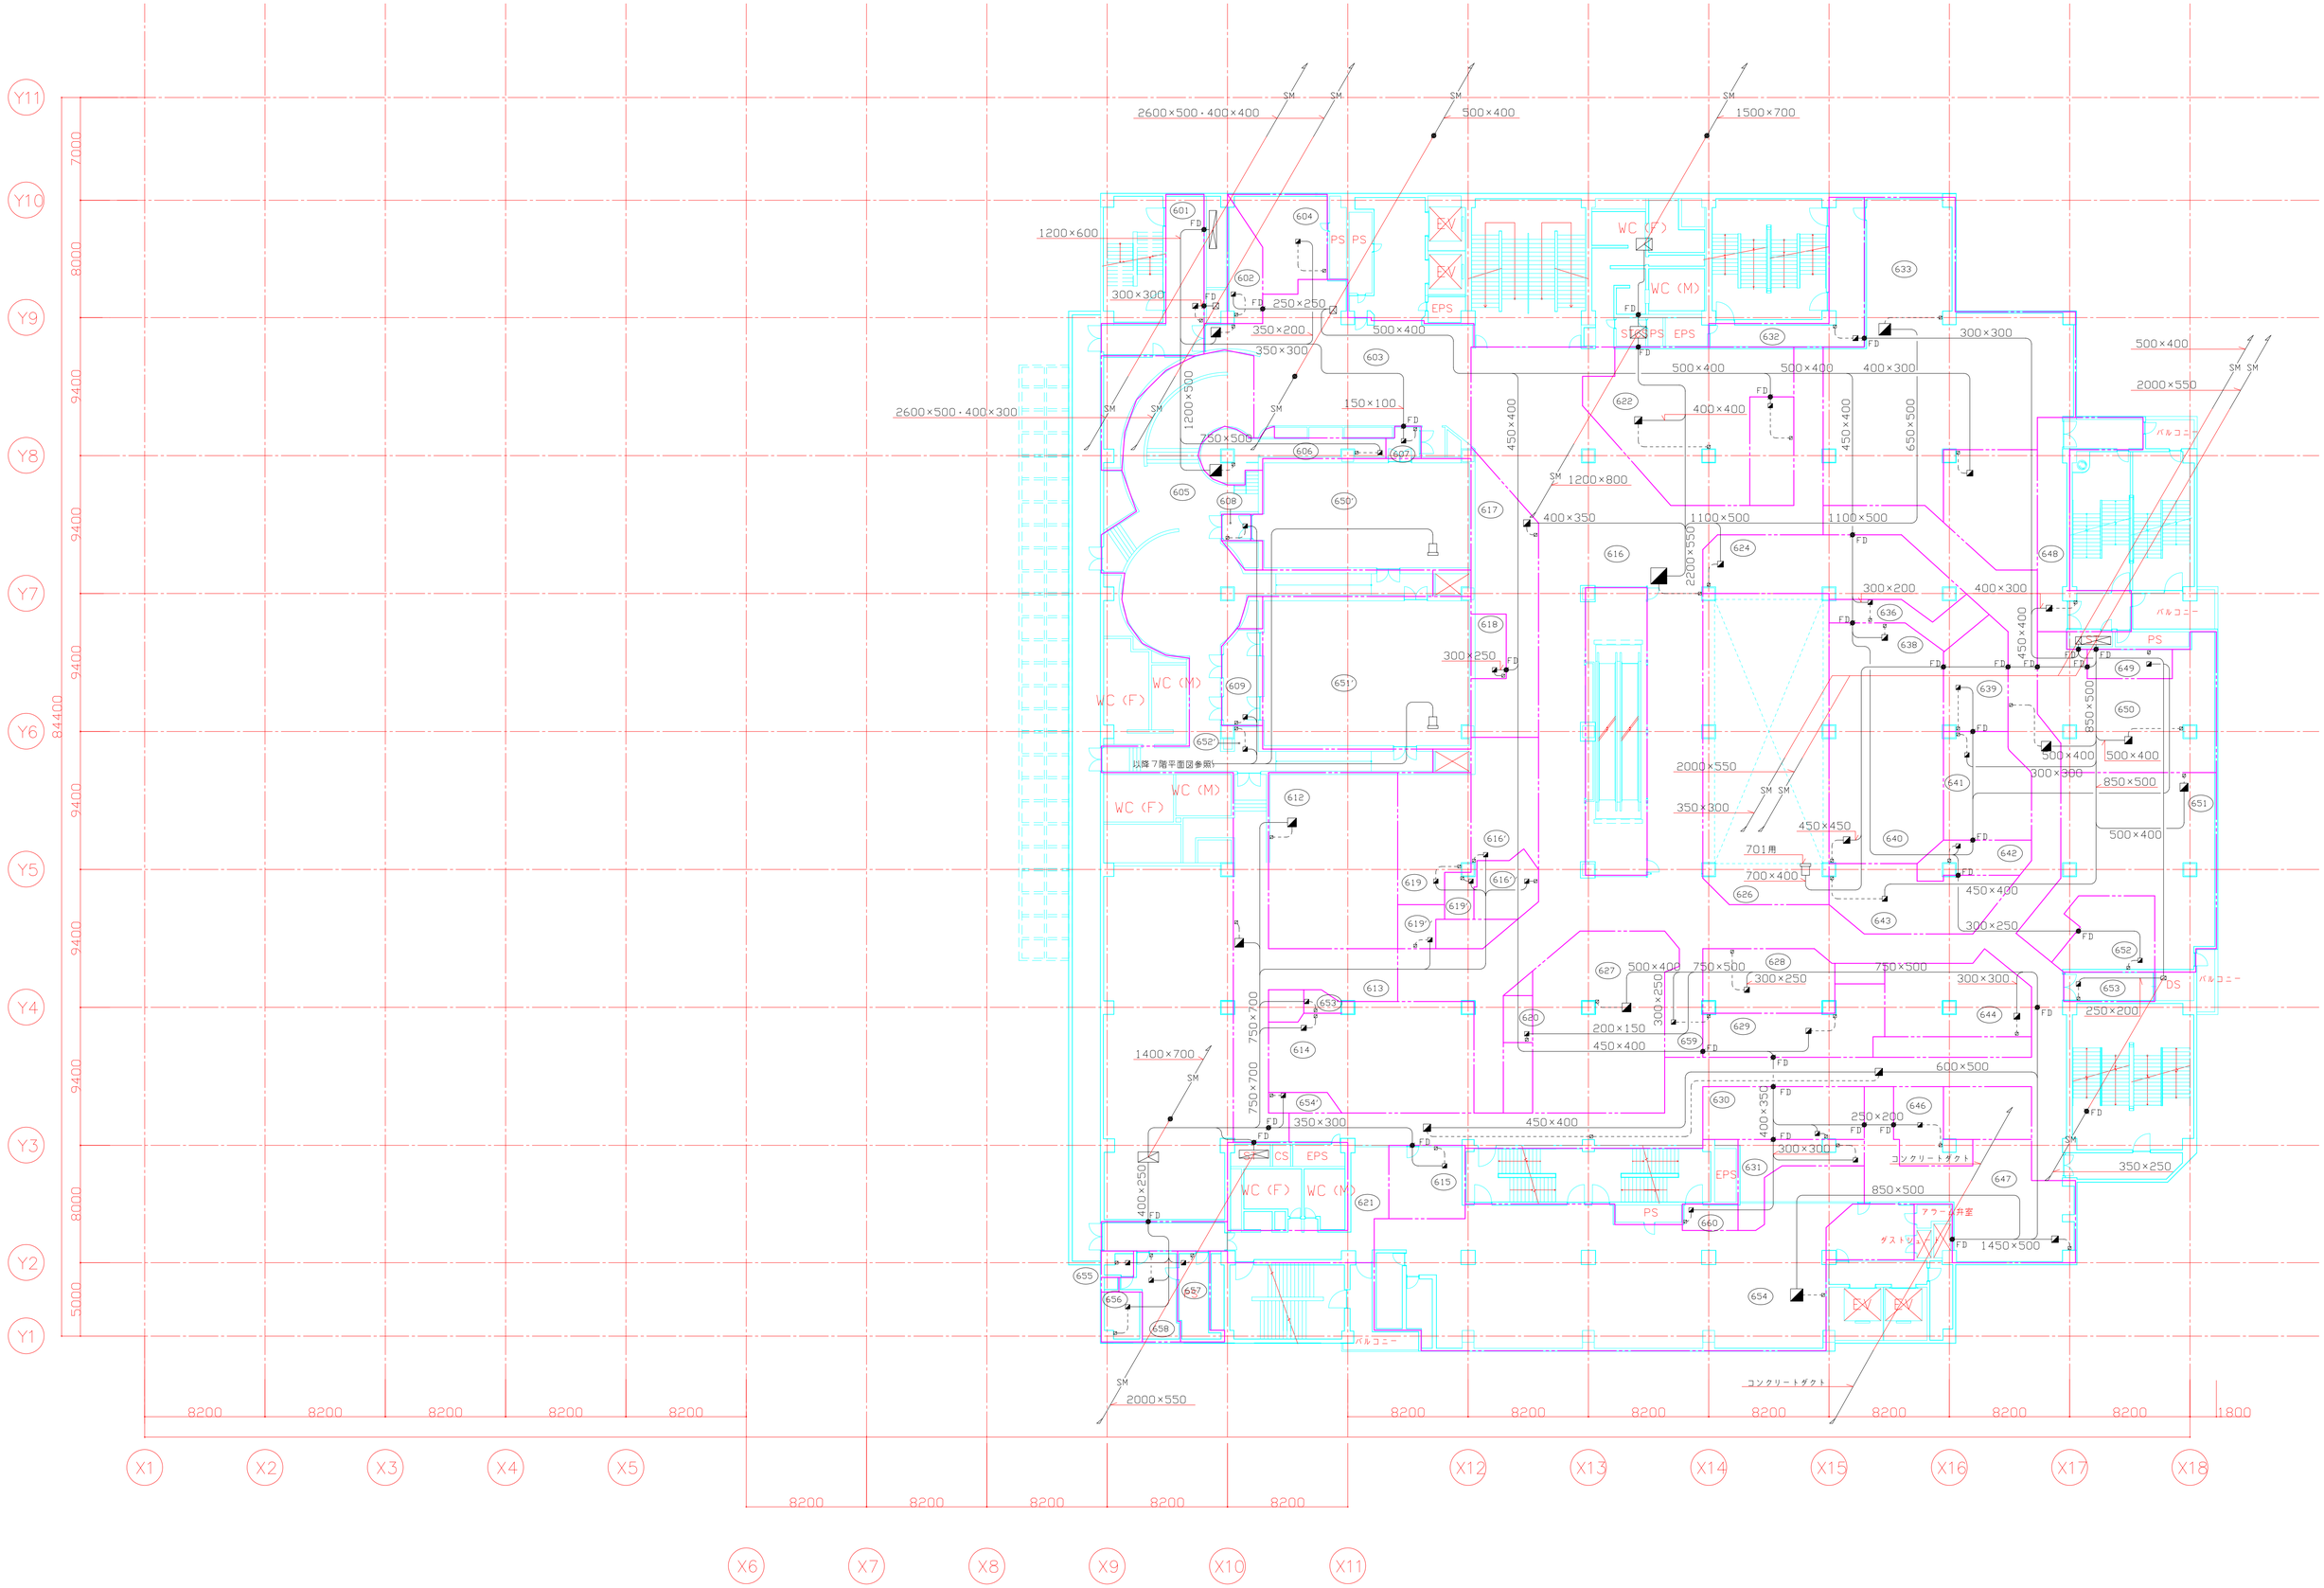

摘要	設計年月日	変更年月日	承　認	設　計	製　図

工事名称		図面番号
筑波研究学園都市ショッピングセンター（仮称）新築工事		
図面名	縮尺	
6F排煙ダクト平面図	S = 1:200	4090