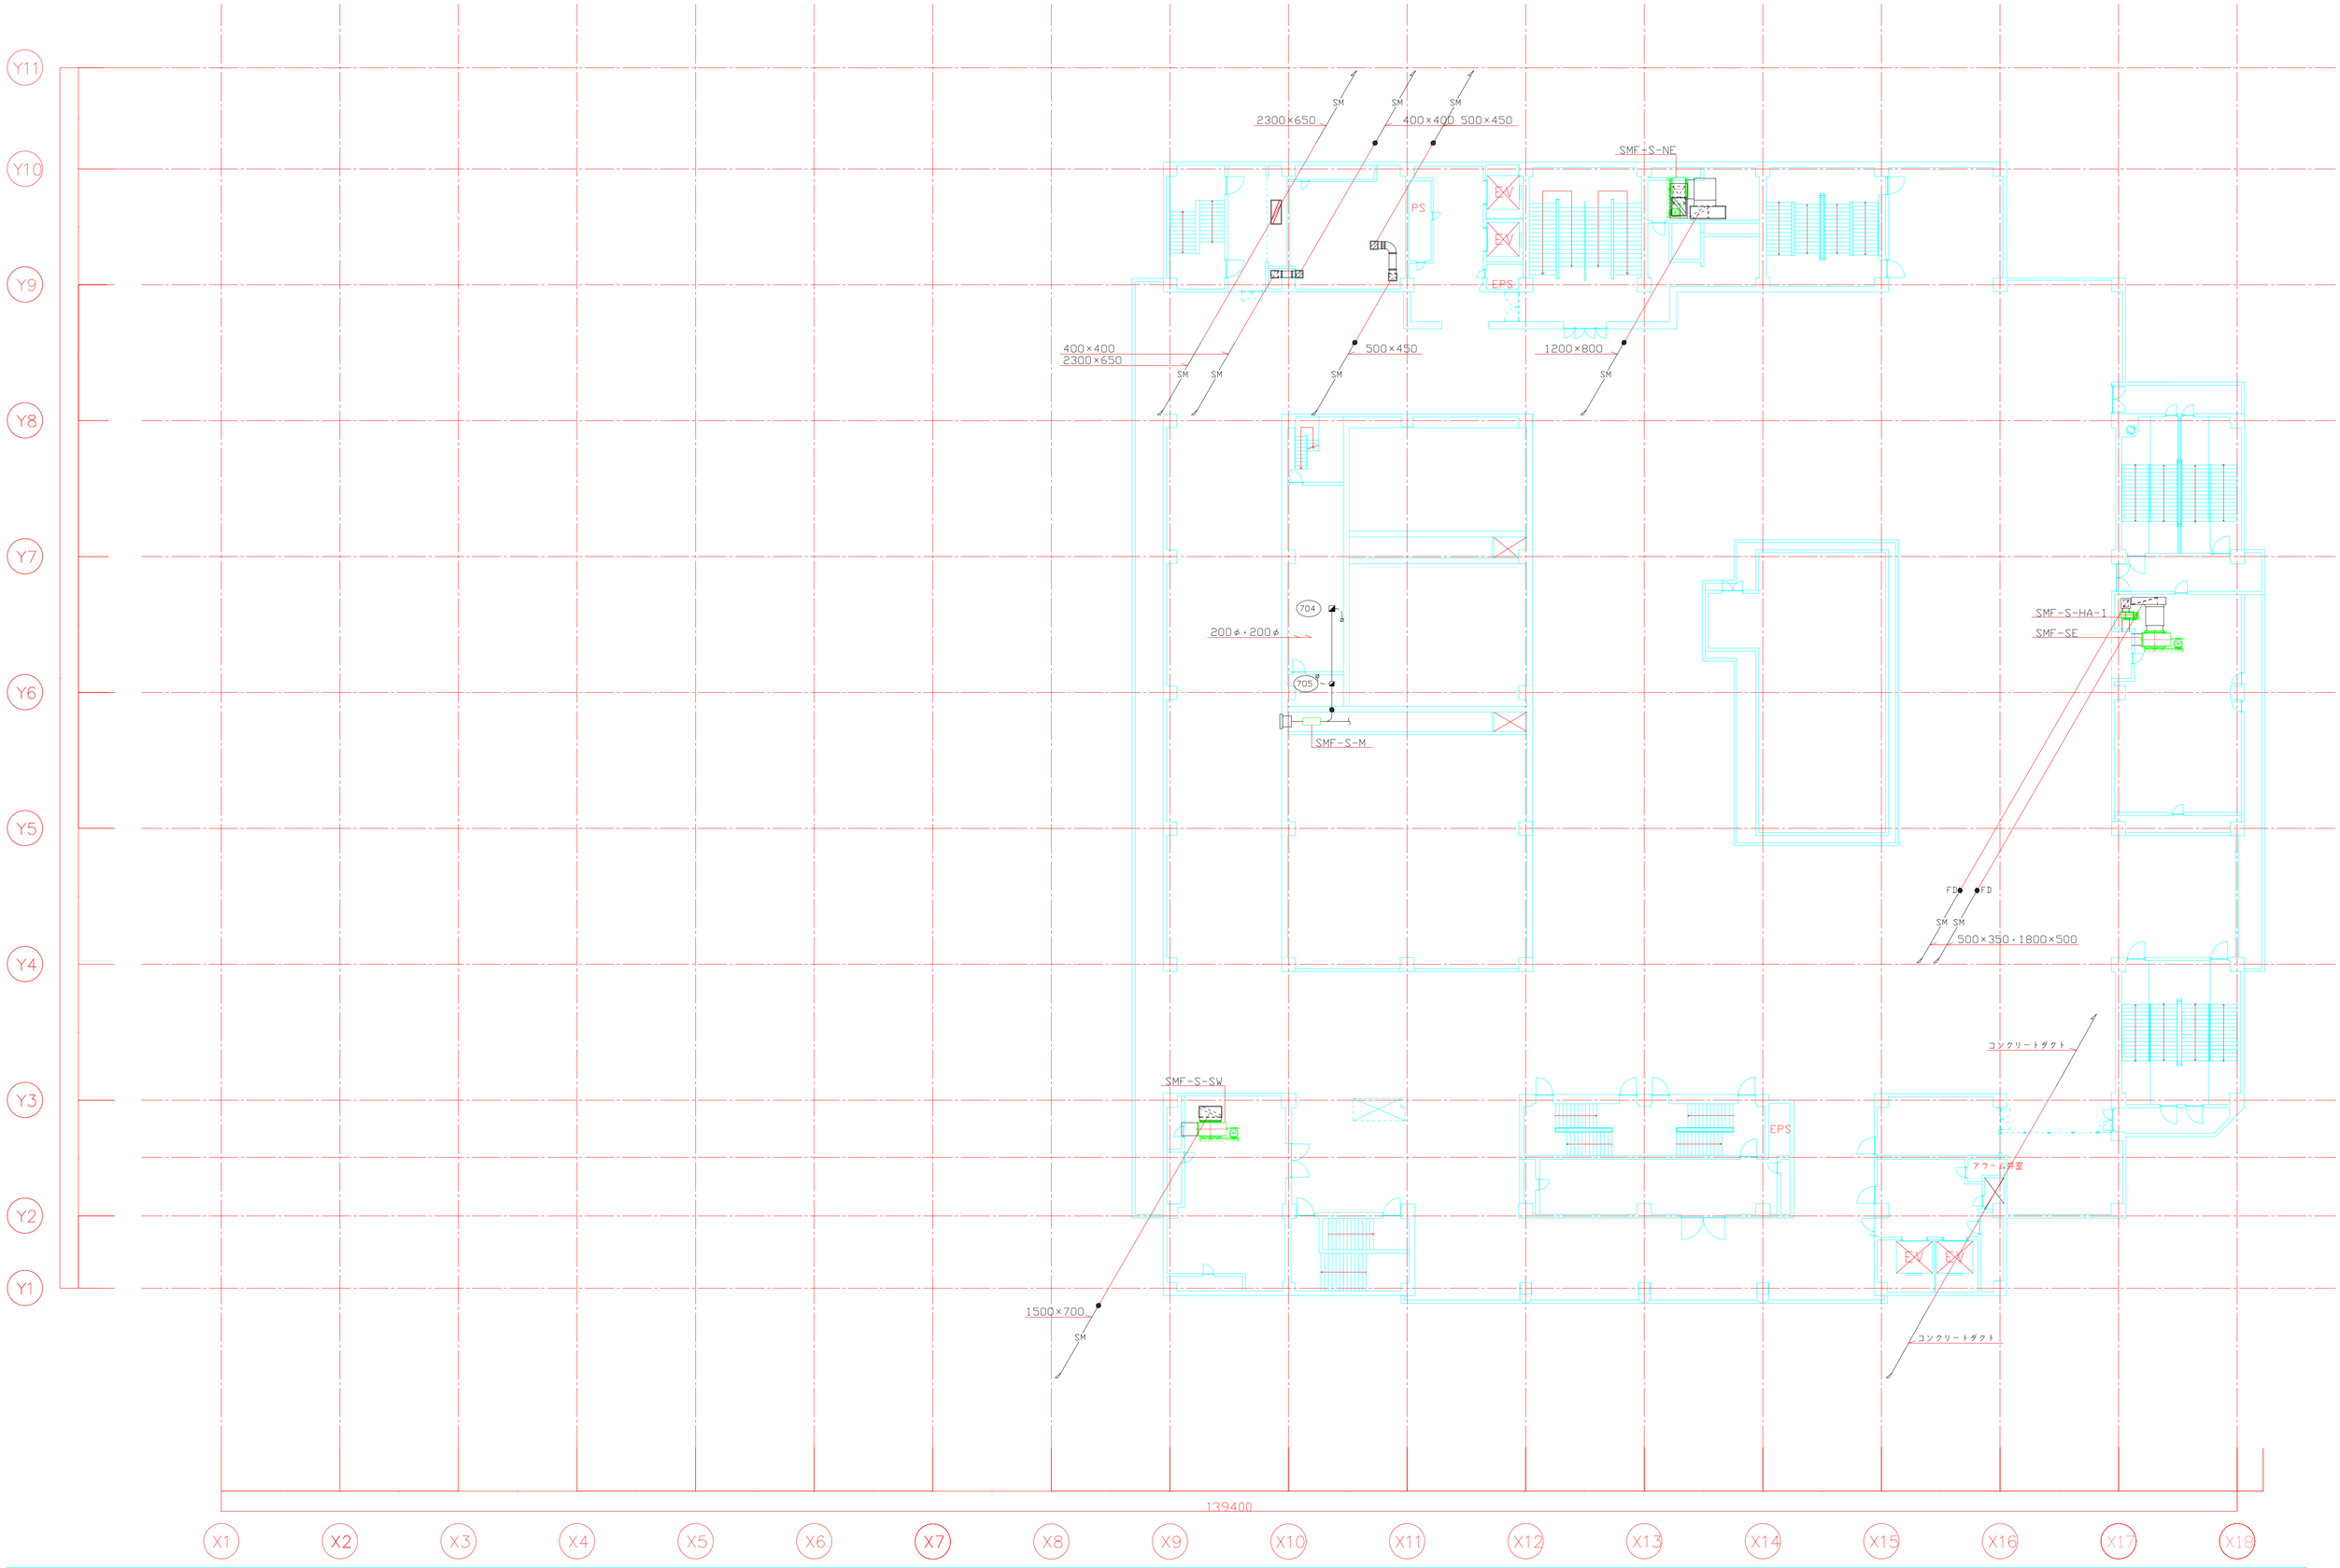

摘要	設計年月日	変更年月日	承認	設計	製図

工事名称	図面番号
筑波研究学園都市ショッピングセンター（仮称）新築工事	
図面名	縮尺
7F排煙ダクト平面図	S = 1:200
	4091