凡　例

記　号	名　　称	備　　考
⋈	制　御　弁	
⋈	逆　止　弁	
⊗	ア　ラ　ー　ム　弁	MAC151-RP
⊔	手　動　起　動　弁	15A
▭	た　わ　み　管　継　手	
▪	FD	
▪	SFD	

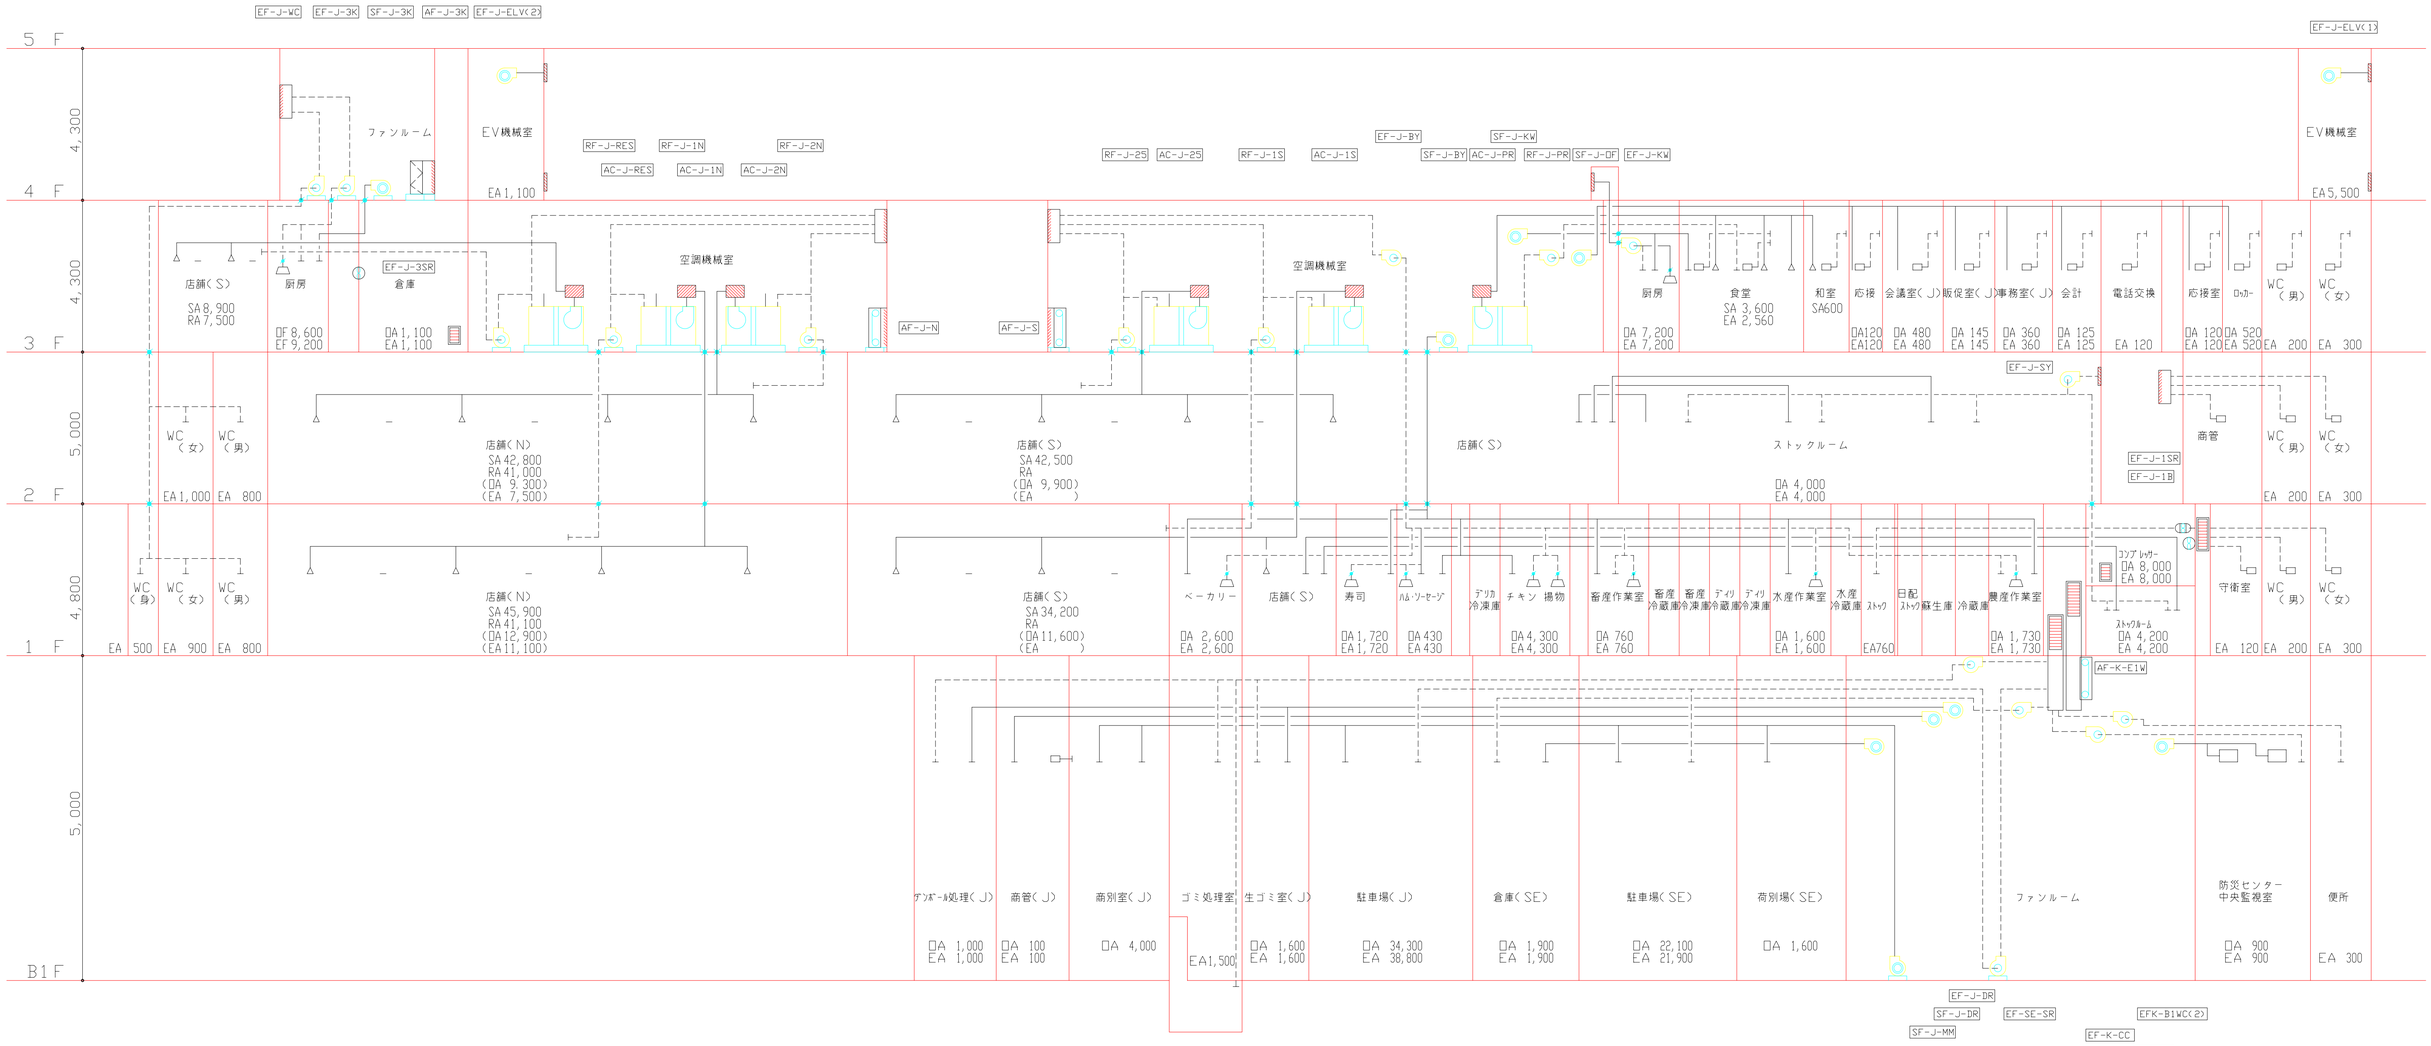

摘要	設計年月日	変更年月日	承　認	設　計	製　図

工事名称
筑波研究学園都市ショッピングセンター（仮称）新築工事

図面名
空調ダクト系統図

縮尺

図面番号
4010