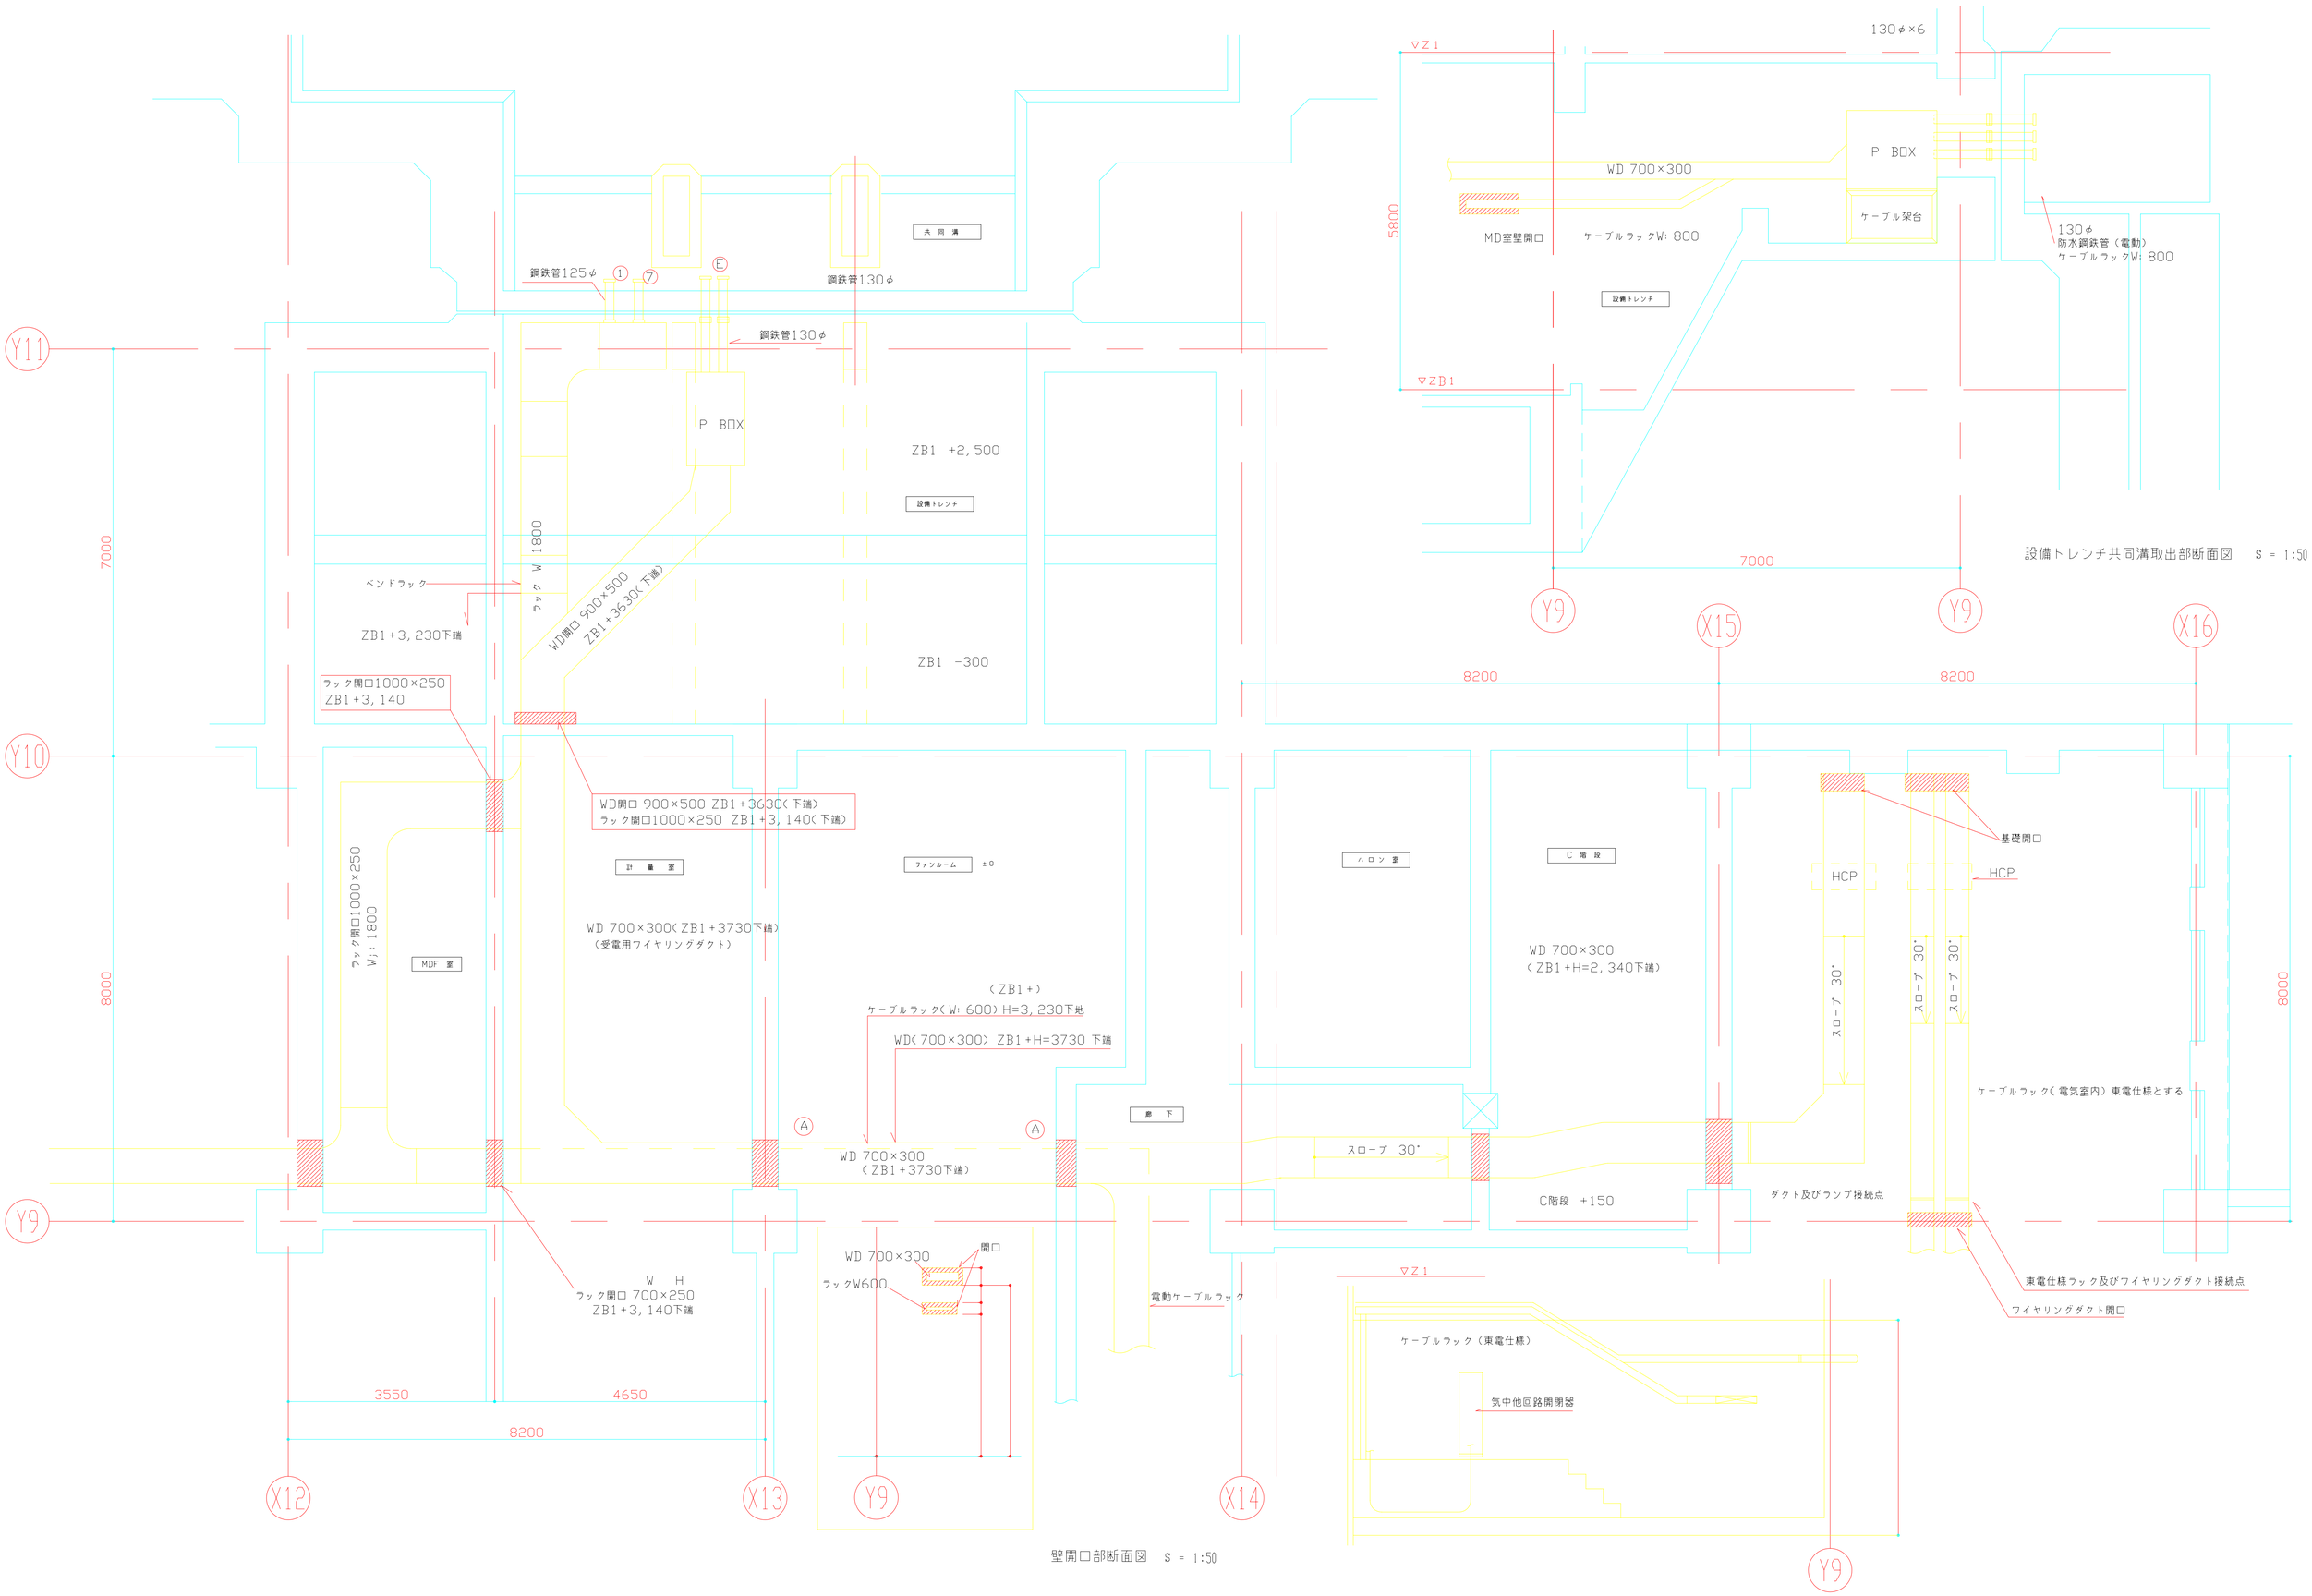

設備トレンチ共同溝取出部断面図 S = 1:50

壁開口部断面図 S = 1:50

摘要	設計年月日	変更年月日	承 認	設 計	製 図

工事名称	筑波研究学園都市ショッピングセンター(仮称)新築工事	図面番号 3017
図面名	設備トレンチ詳細図(電気)	縮尺 S = 1:50