


Y11
Y10
Y9
Y8
Y7
Y6
Y5
Y4
Y3
Y2
Y1

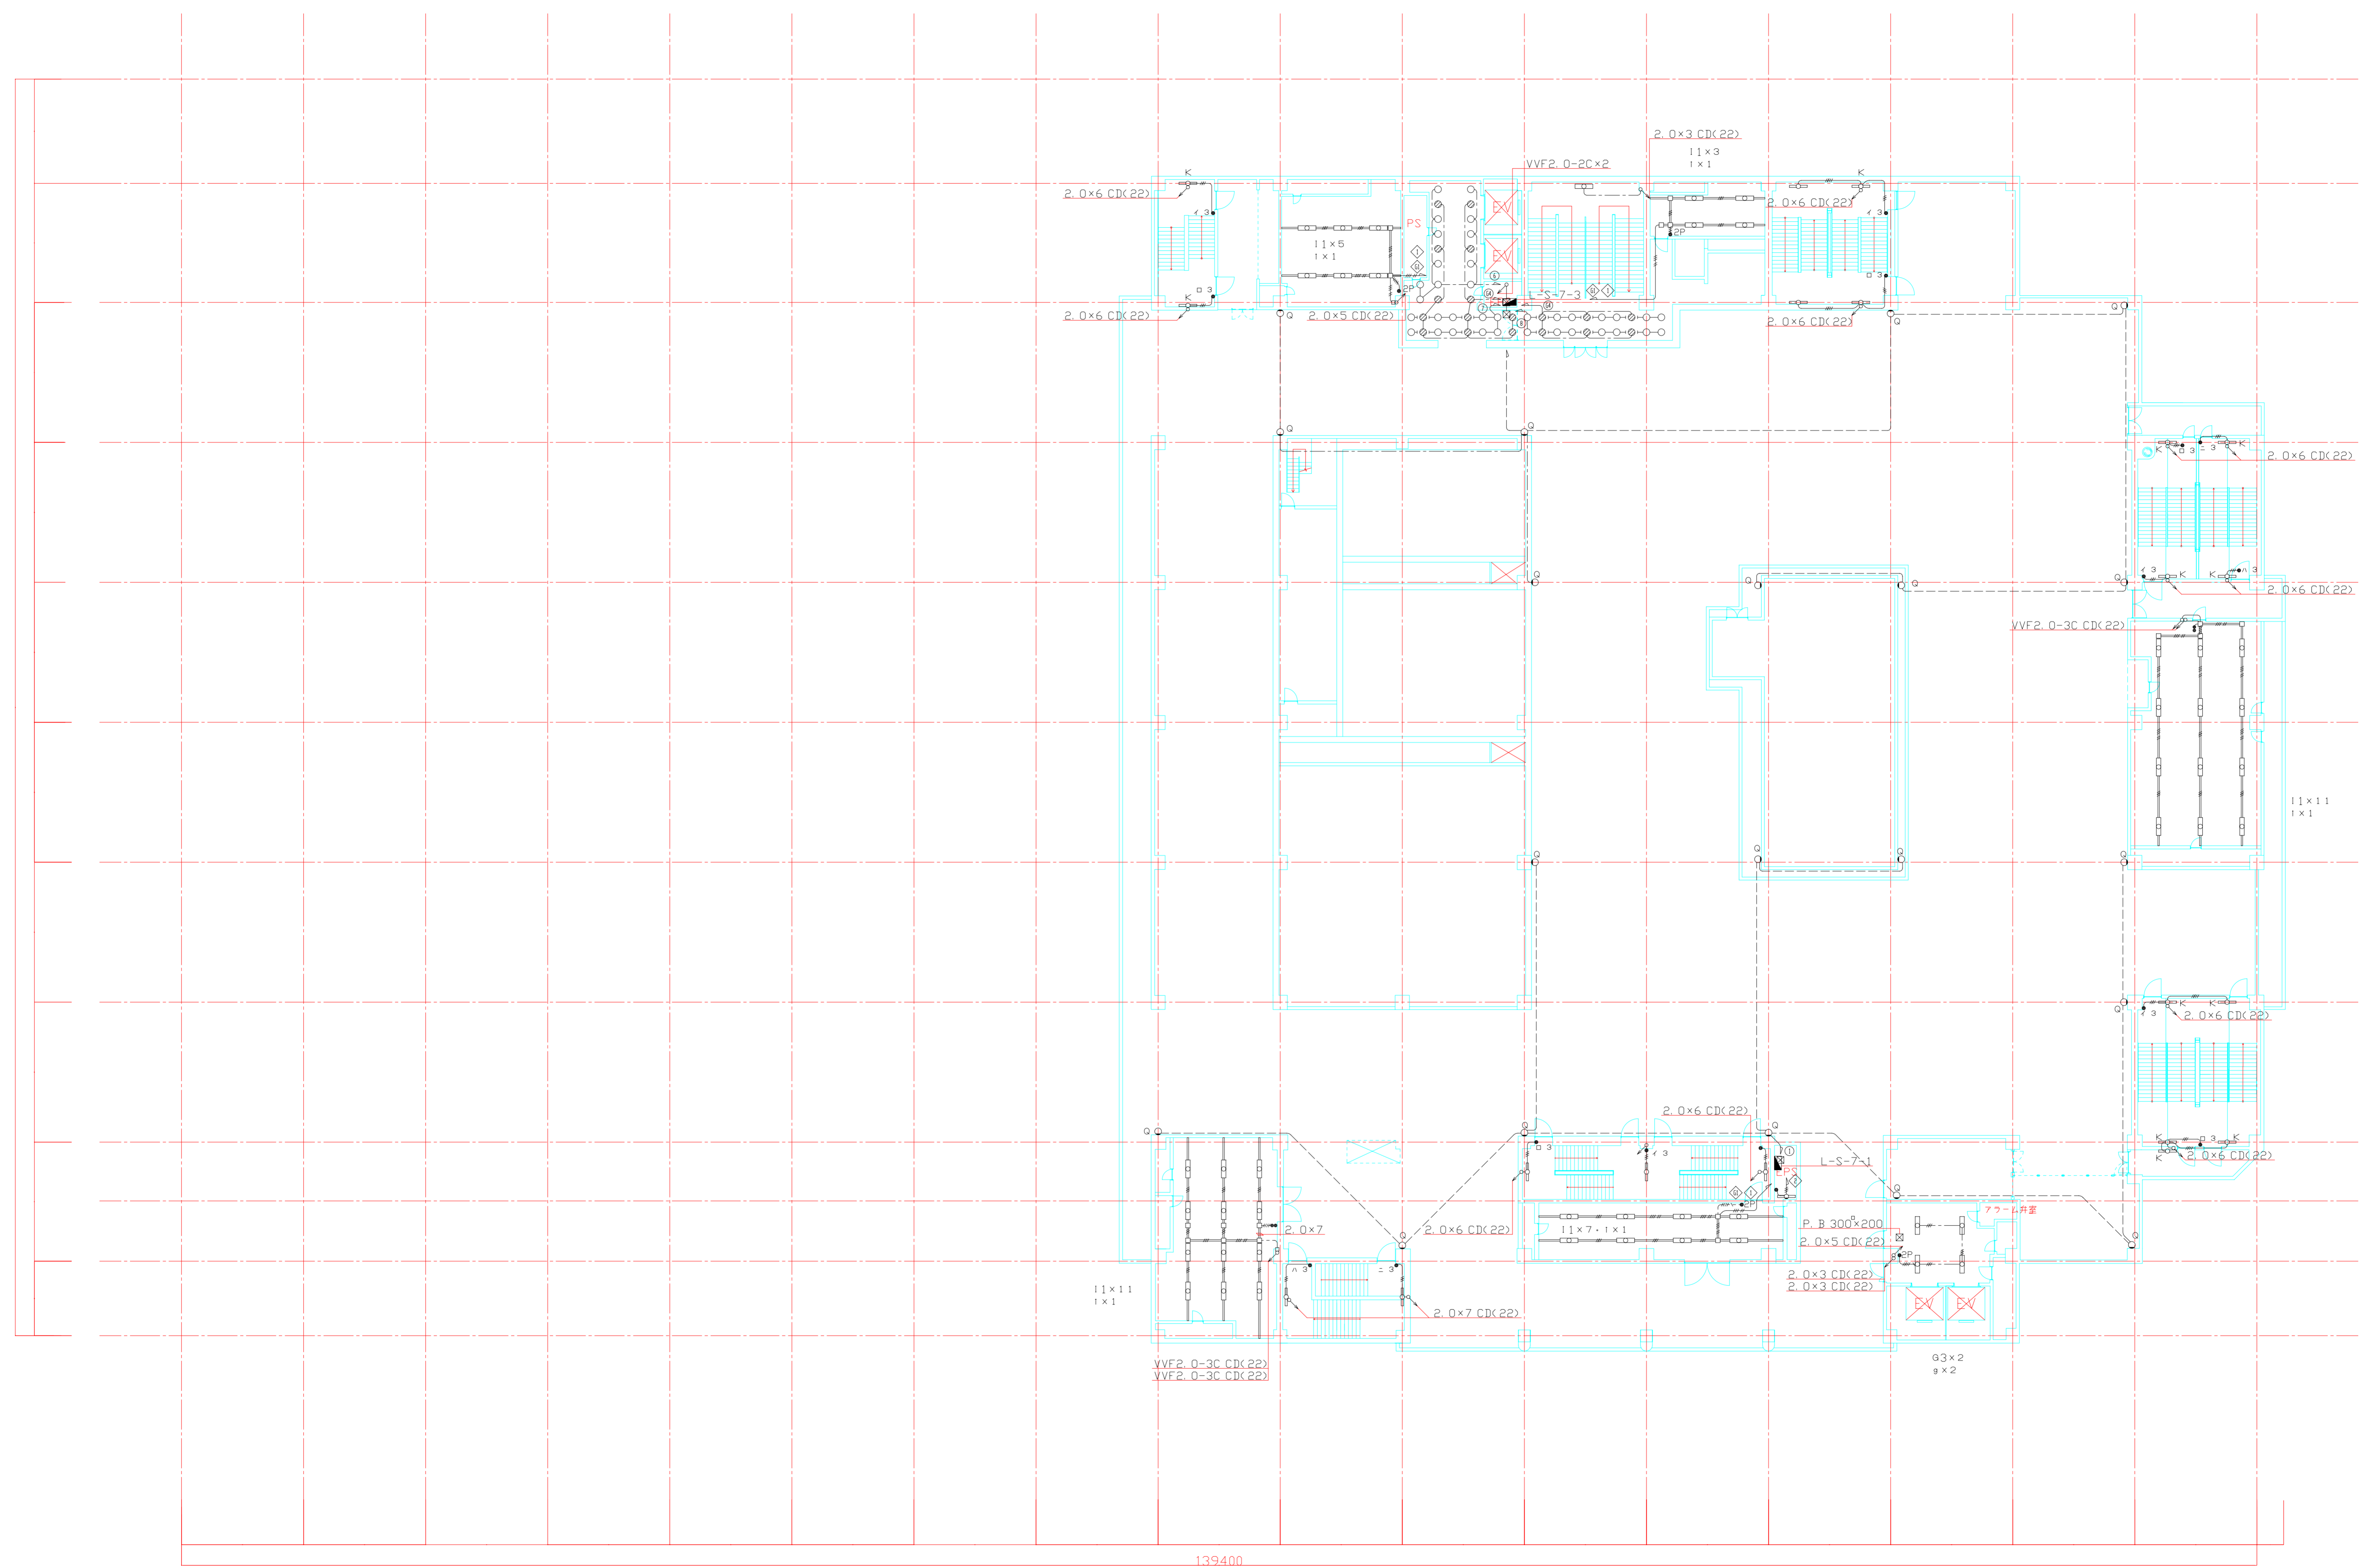

X1 X2 X3 X4 X5 X6 X7 X8 X9 X10 X11 X12 X13 X14 X15 X16 X17 X18

摘要	設計年月日	変更年月日	承認	設計	製図	工事名称 筑波研究学園都市ショッピングセンター（仮称）新築工事	図面番号 3110