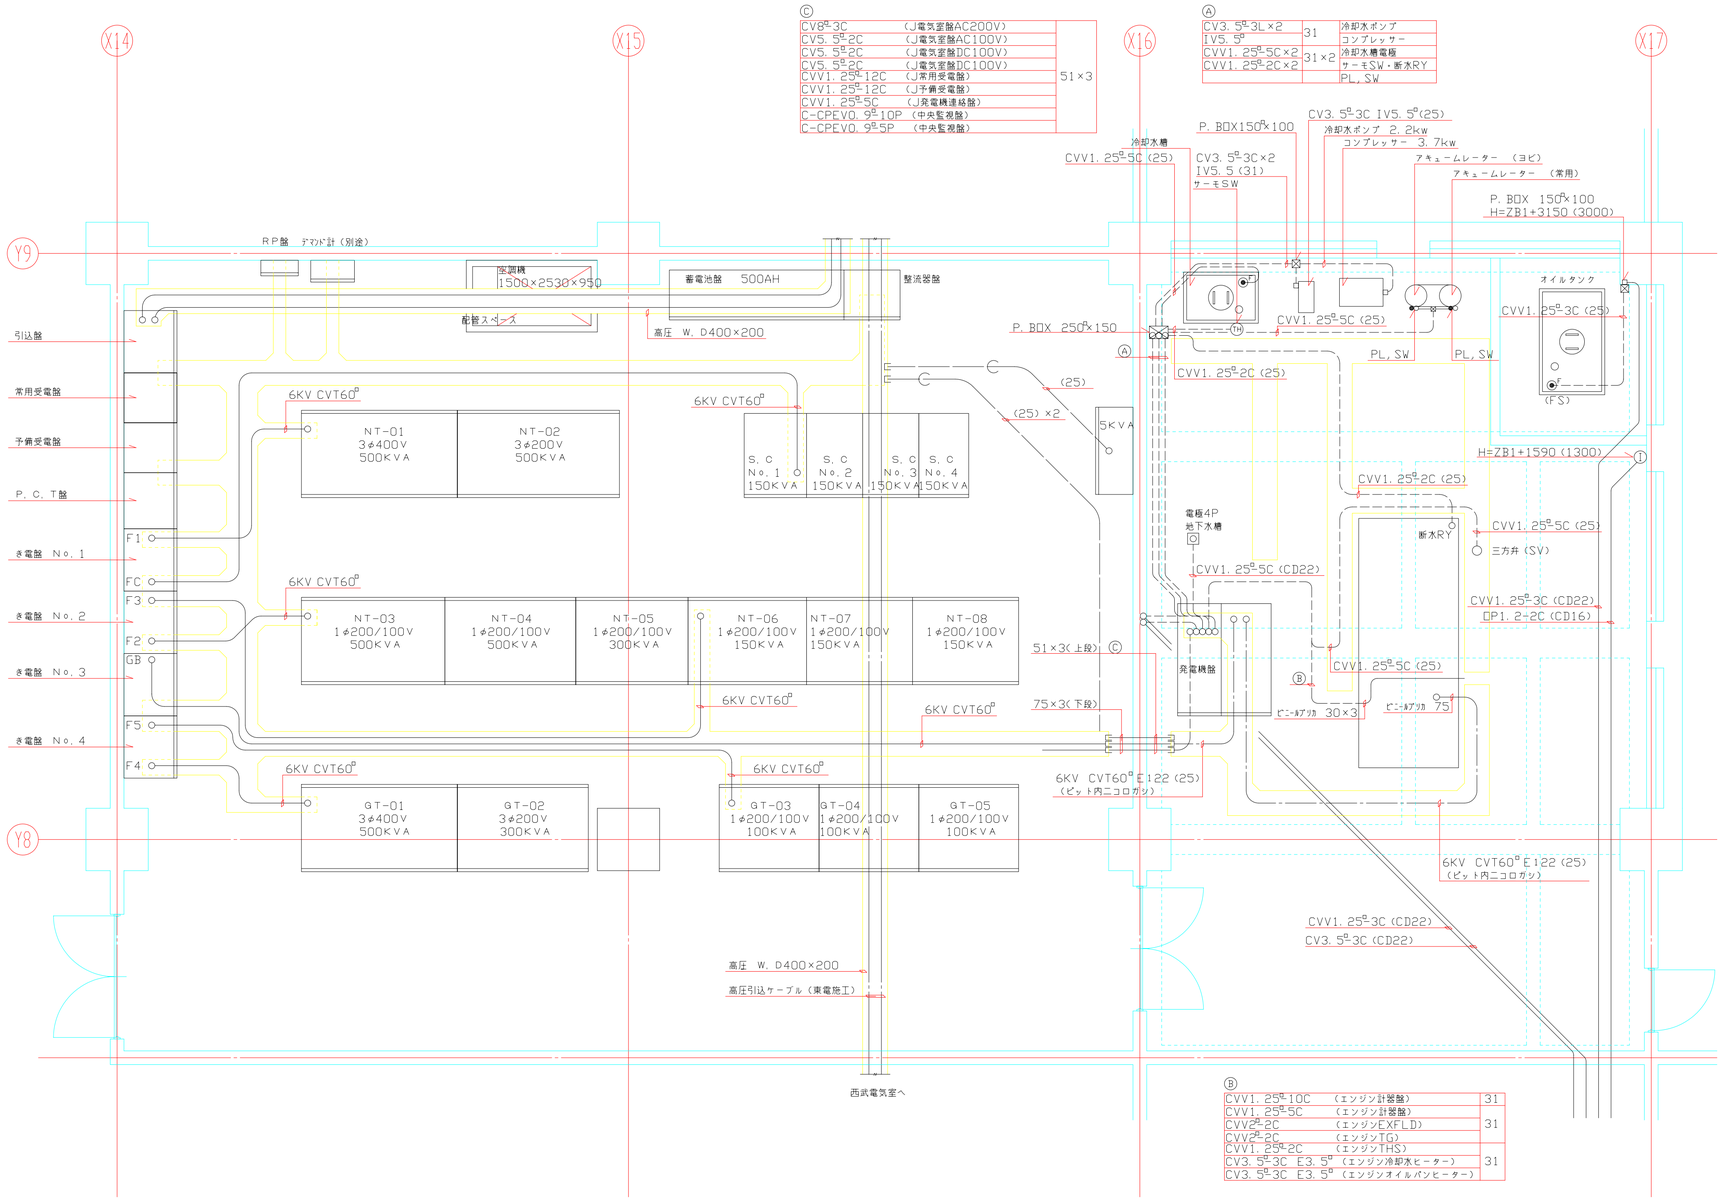

摘要	設計年月日	変更年月日	承　認	設　計	製　図

工事名称
筑波研究学園都市ショッピングセンター（仮称）新築工事

図面名

縮尺
S = 1:50

図面番号
3020