


■	F/D
■	S/F/D

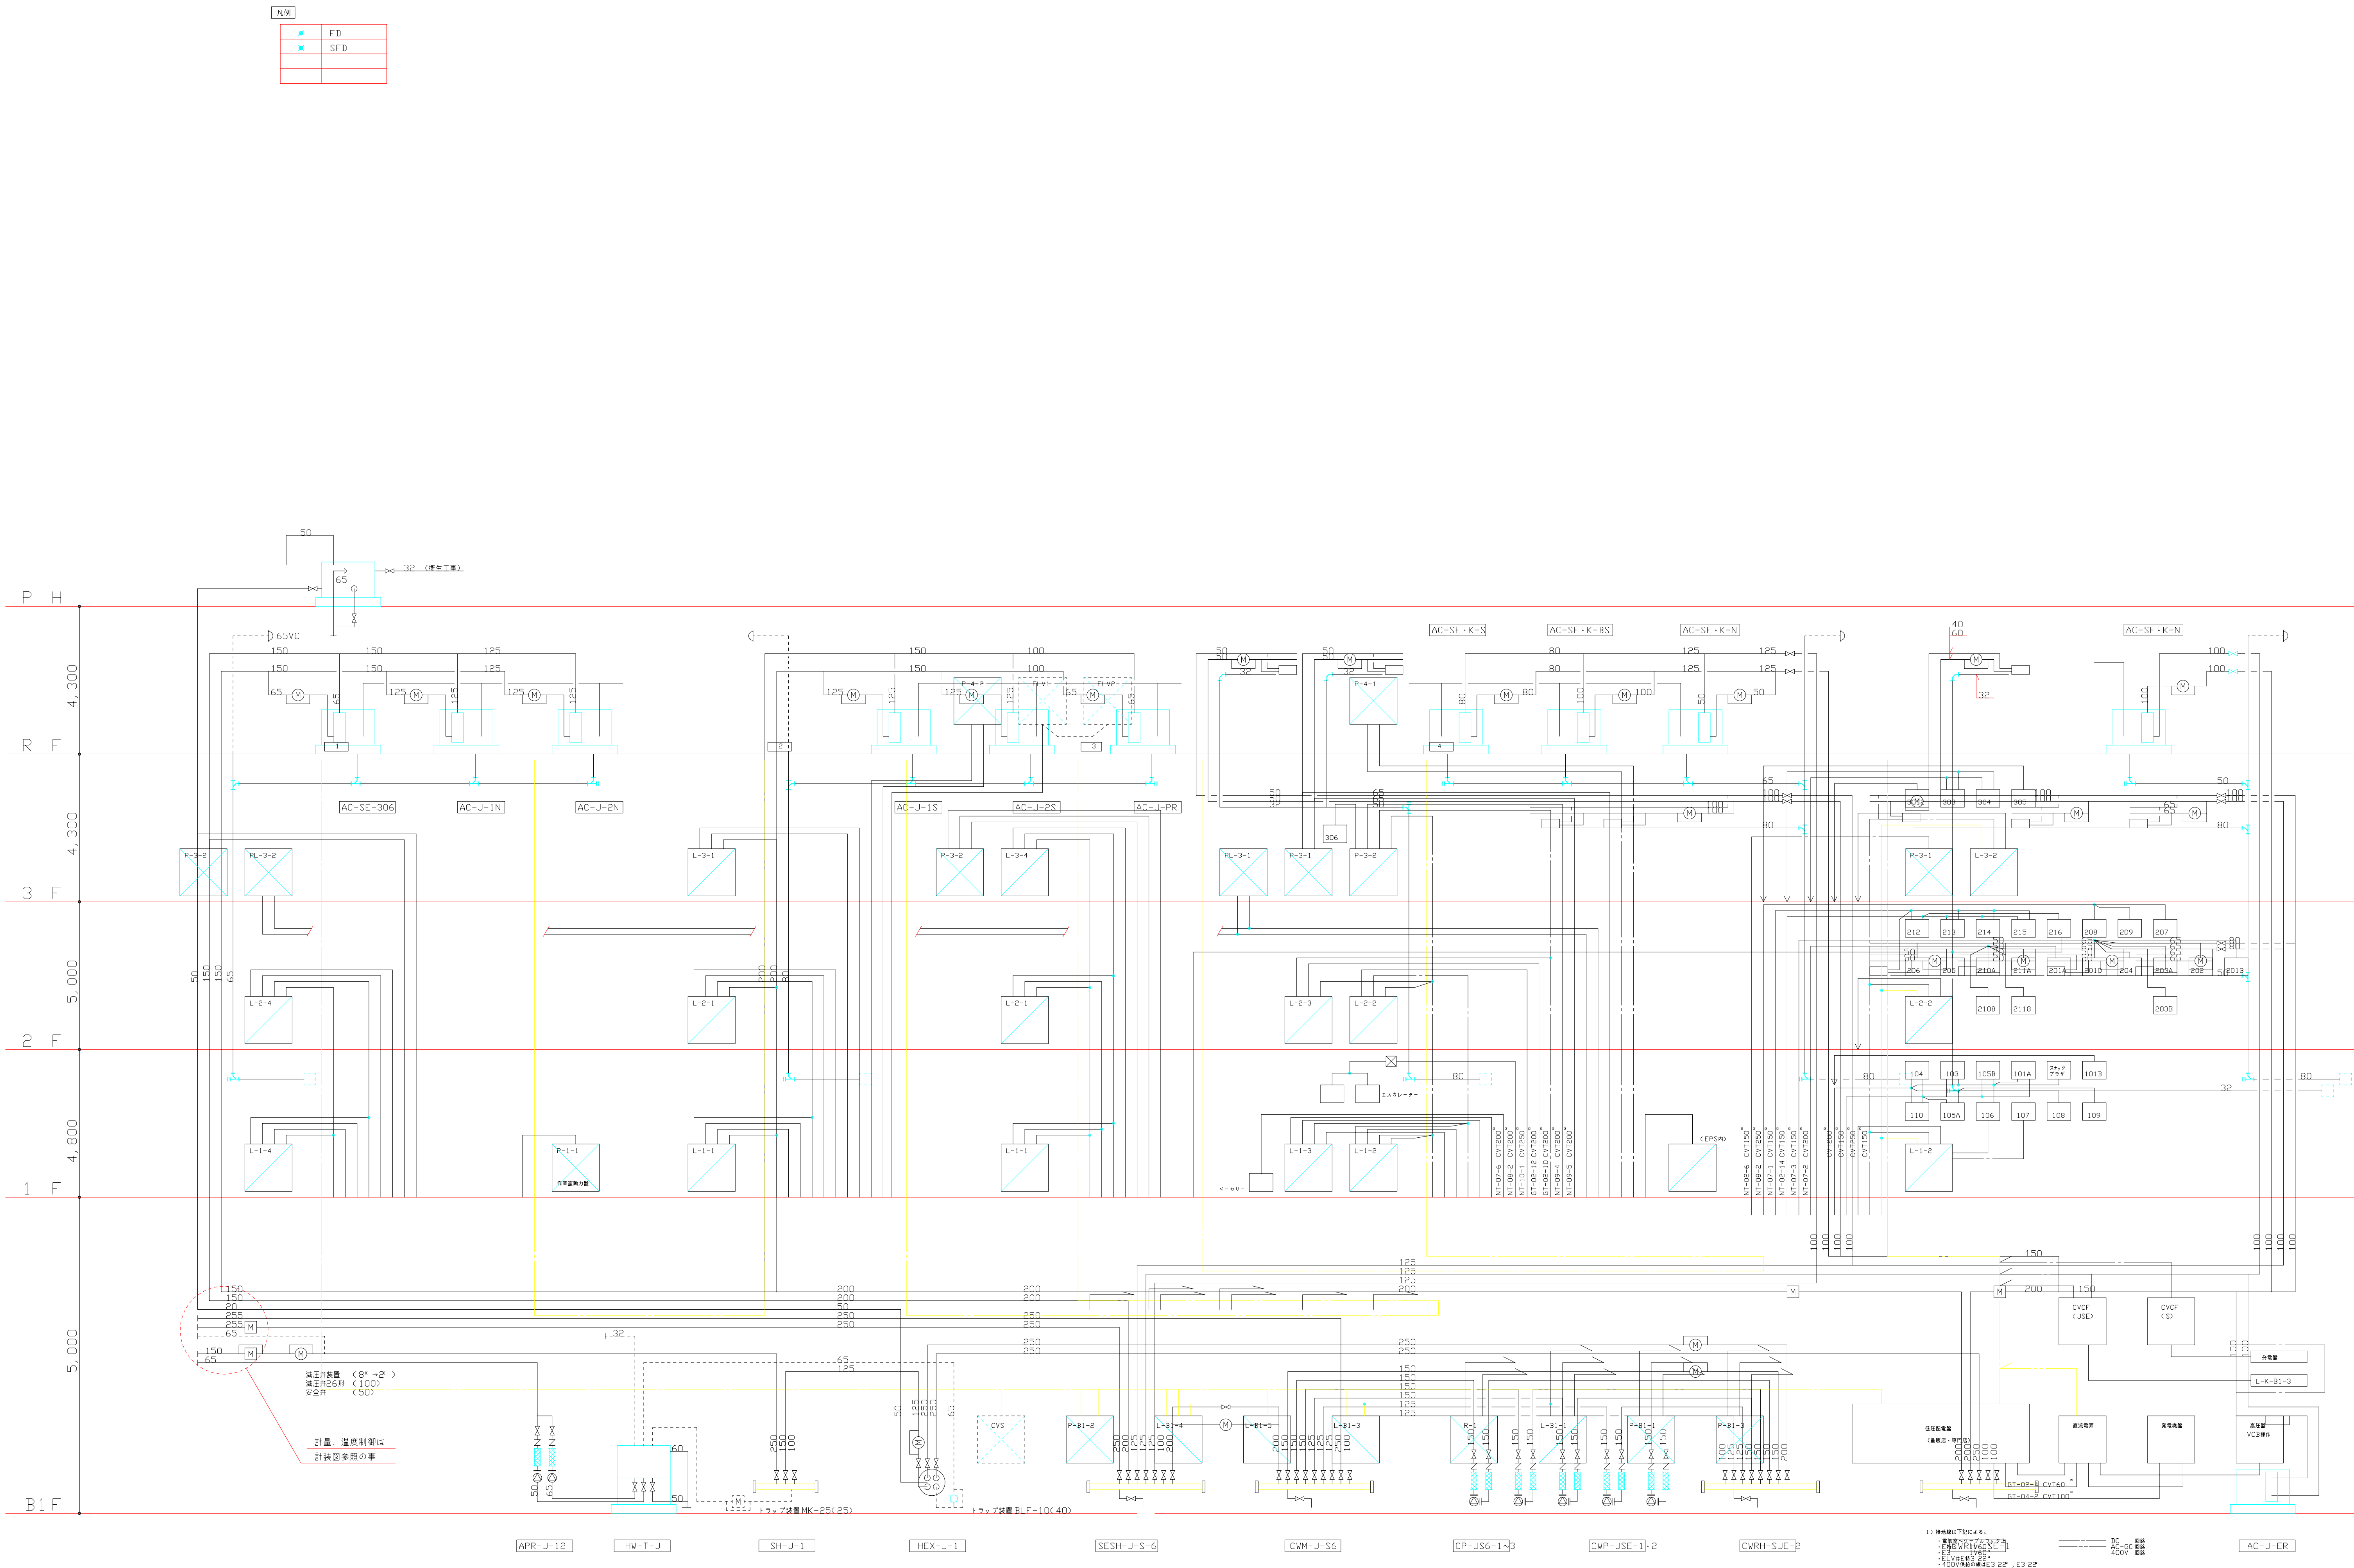

概要	設計年月日	変更年月日	承認	設計	製図	工事名称	図面番号
						筑波研究学園都市ショッピングセンター(仮称)新築工事	3062
						図面名	縮尺