




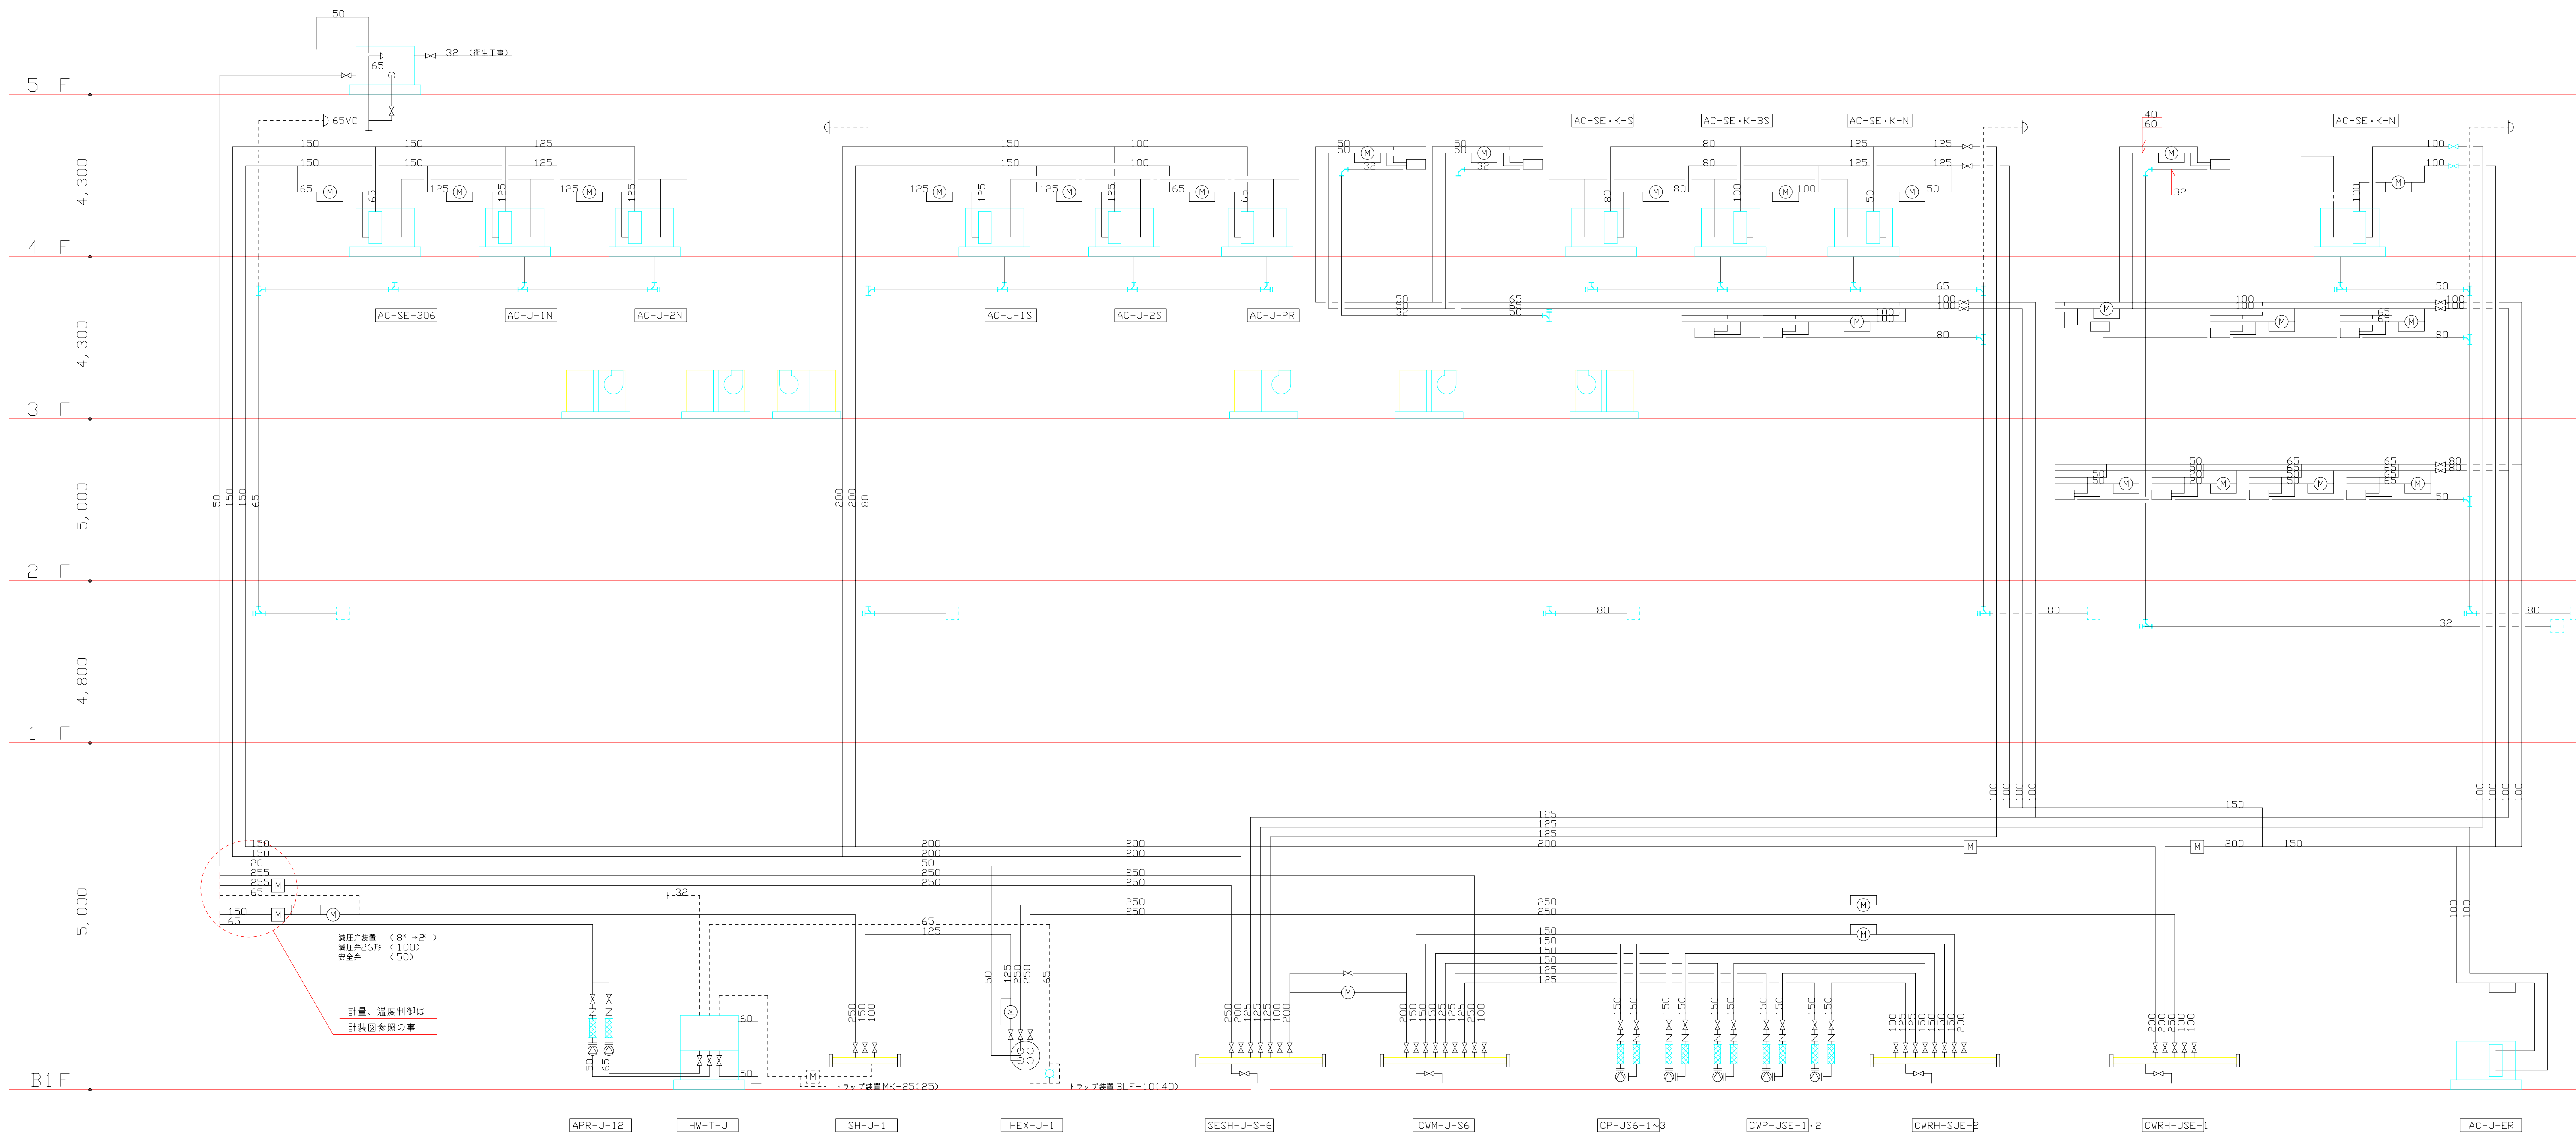

| | | | | | | | |
|----|-------|-------|----|----|----|----------------------------|------|
| 概要 | 設計年月日 | 変更年月日 | 承認 | 設計 | 製図 | 工事名称 | 図面番号 |
| | | | | | | 筑波研究学園都市ショッピングセンター(仮称)新築工事 | 4018 |
| | | | | | | 図面名 配管系統図(J) | 縮尺 |