


	全般
S	百貨店
J	農産店
K	共用
SE	専門店
SEK	専門店共用
DEV	デベロッパー

- ① 連結式水漏メーター
- ② 遠隔操作式水漏メーター

- ⊙ DEV
- ⊙ DEV
- ⊙ SEK
- ⊙ J

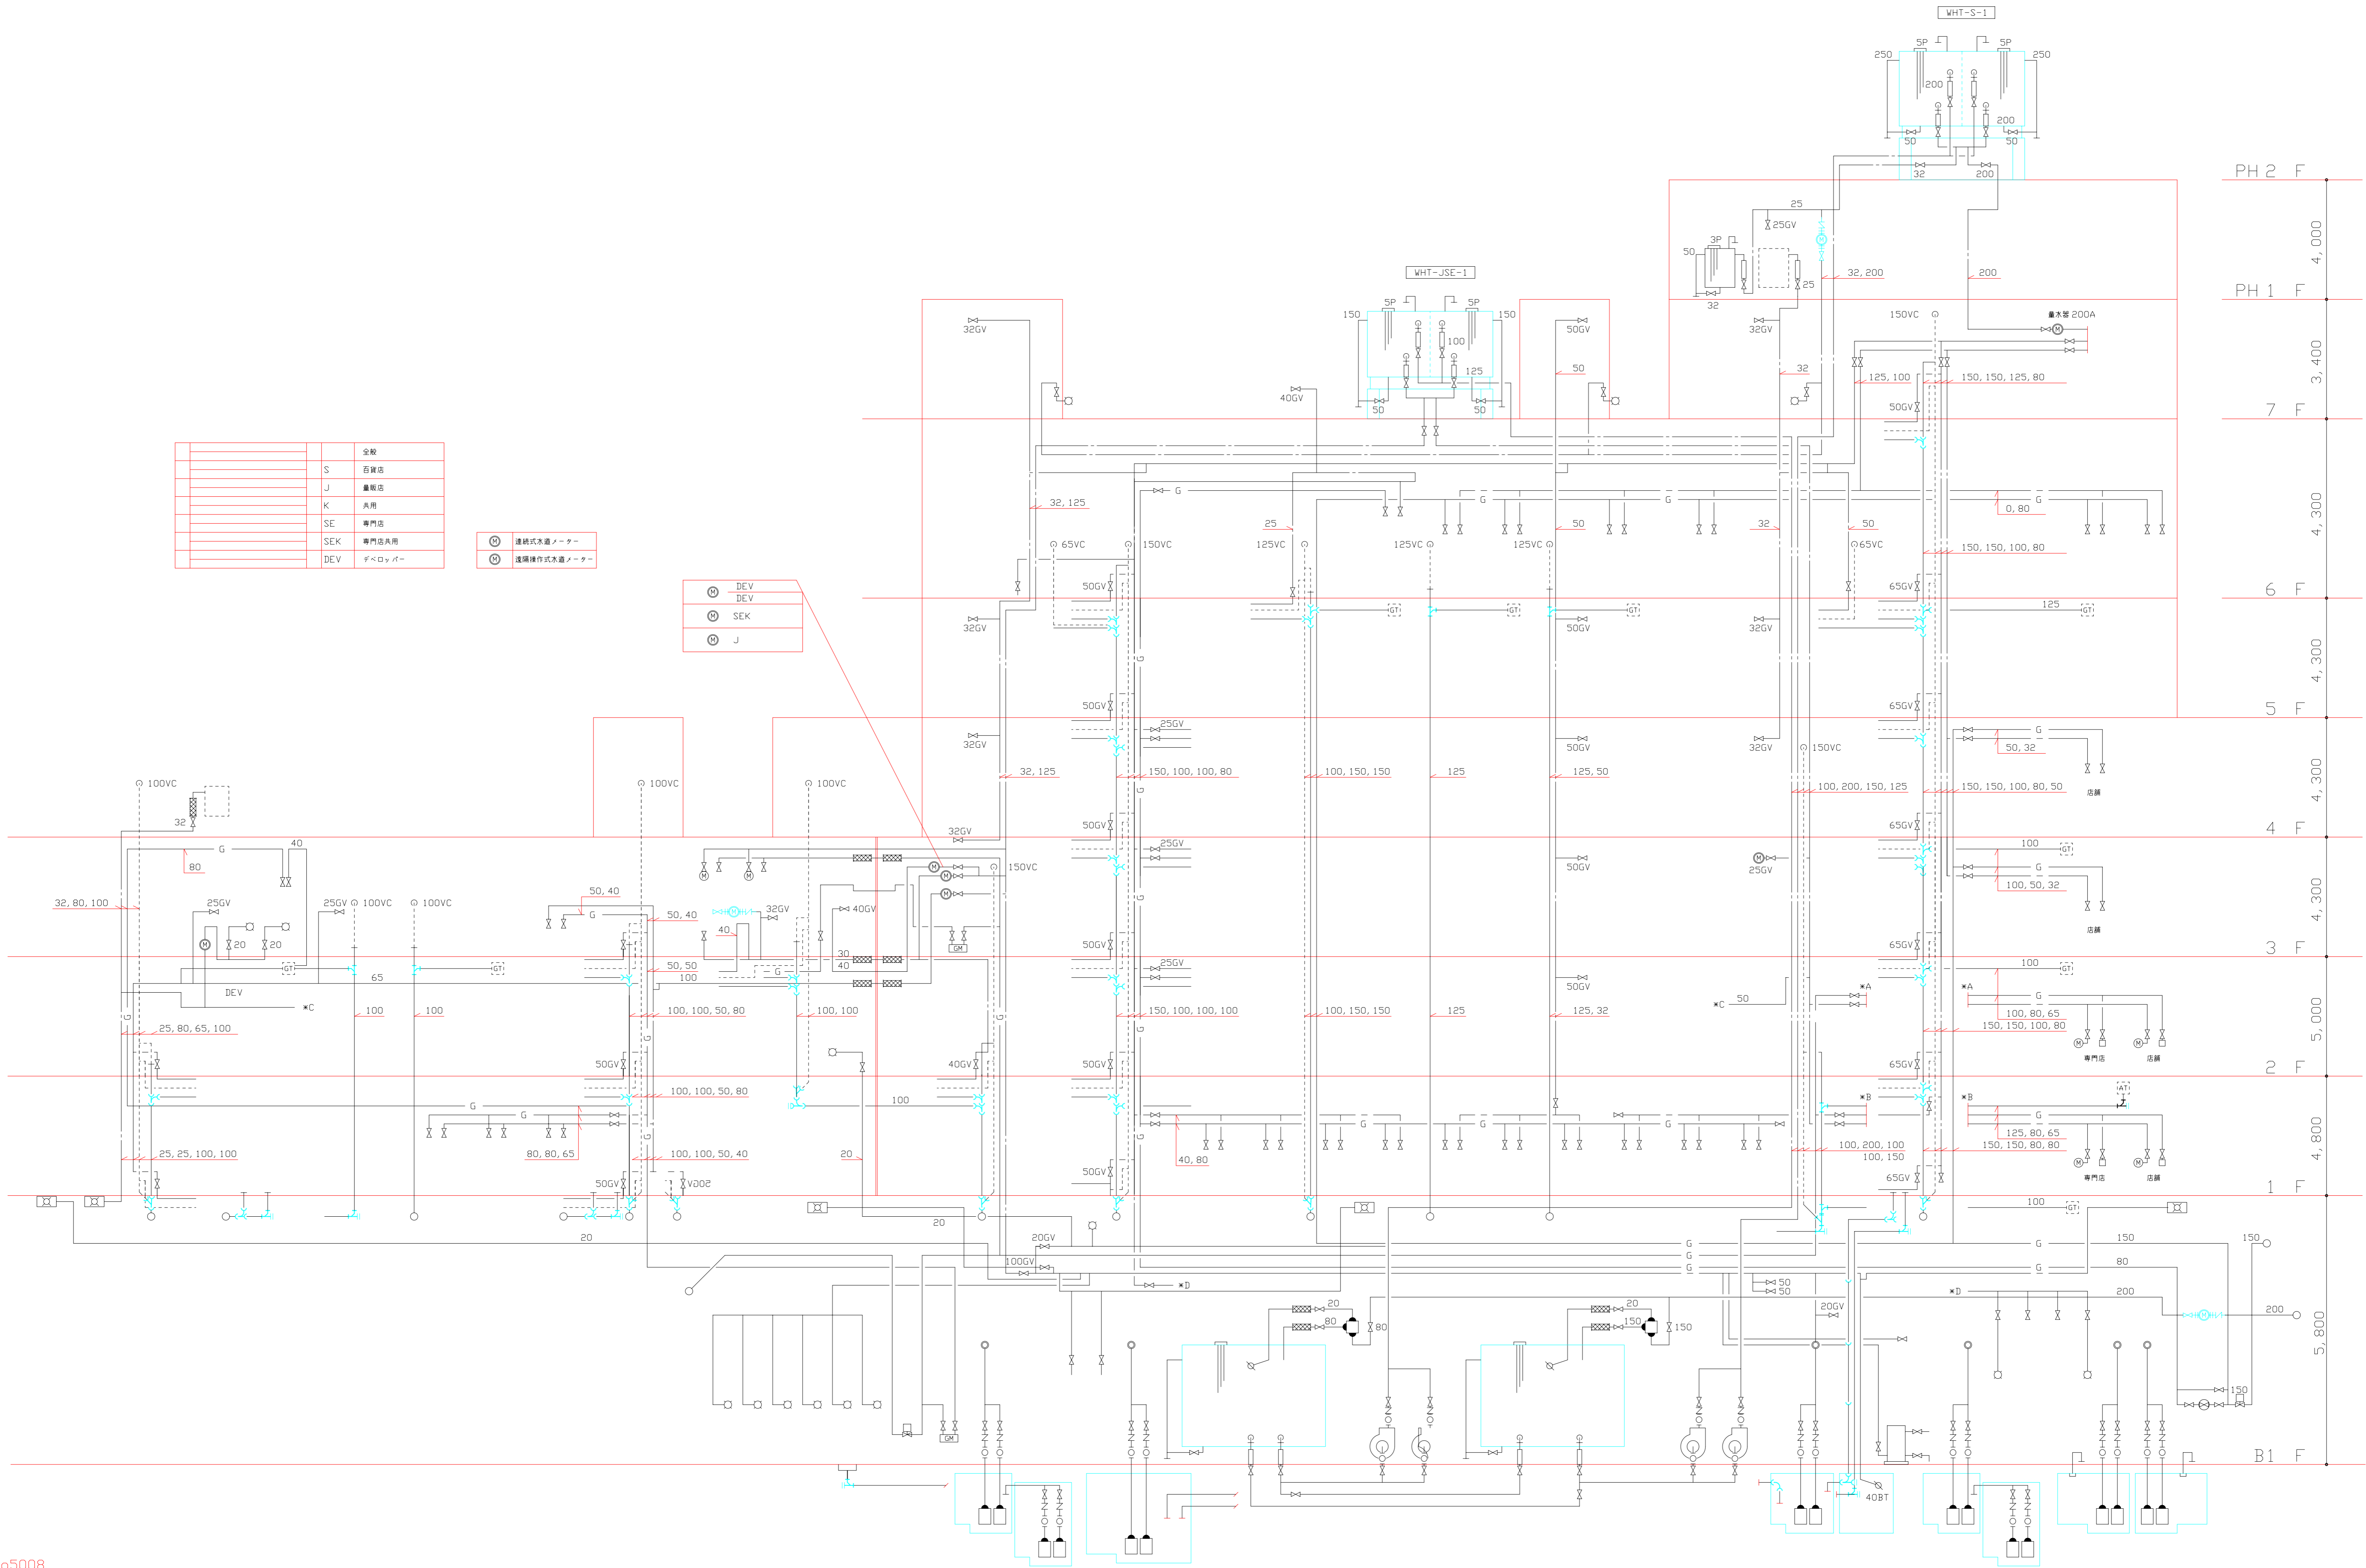

PH 2	F	4,000
PH 1	F	3,400
7	F	4,300
6	F	4,300
5	F	4,300
4	F	4,300
3	F	4,300
2	F	5,000
1	F	4,800
B1	F	5,800

[GDP-SJ-7.8] [GDP-SJ-1.2]

c1o5008

概要	設計年月日	変更年月日	承認	設計	製図	工事名称	図面番号
						筑波研究学園都市ショッピングセンター(仮称)新築工事	5008
						図面名	縮尺